



**PŮDORYS**

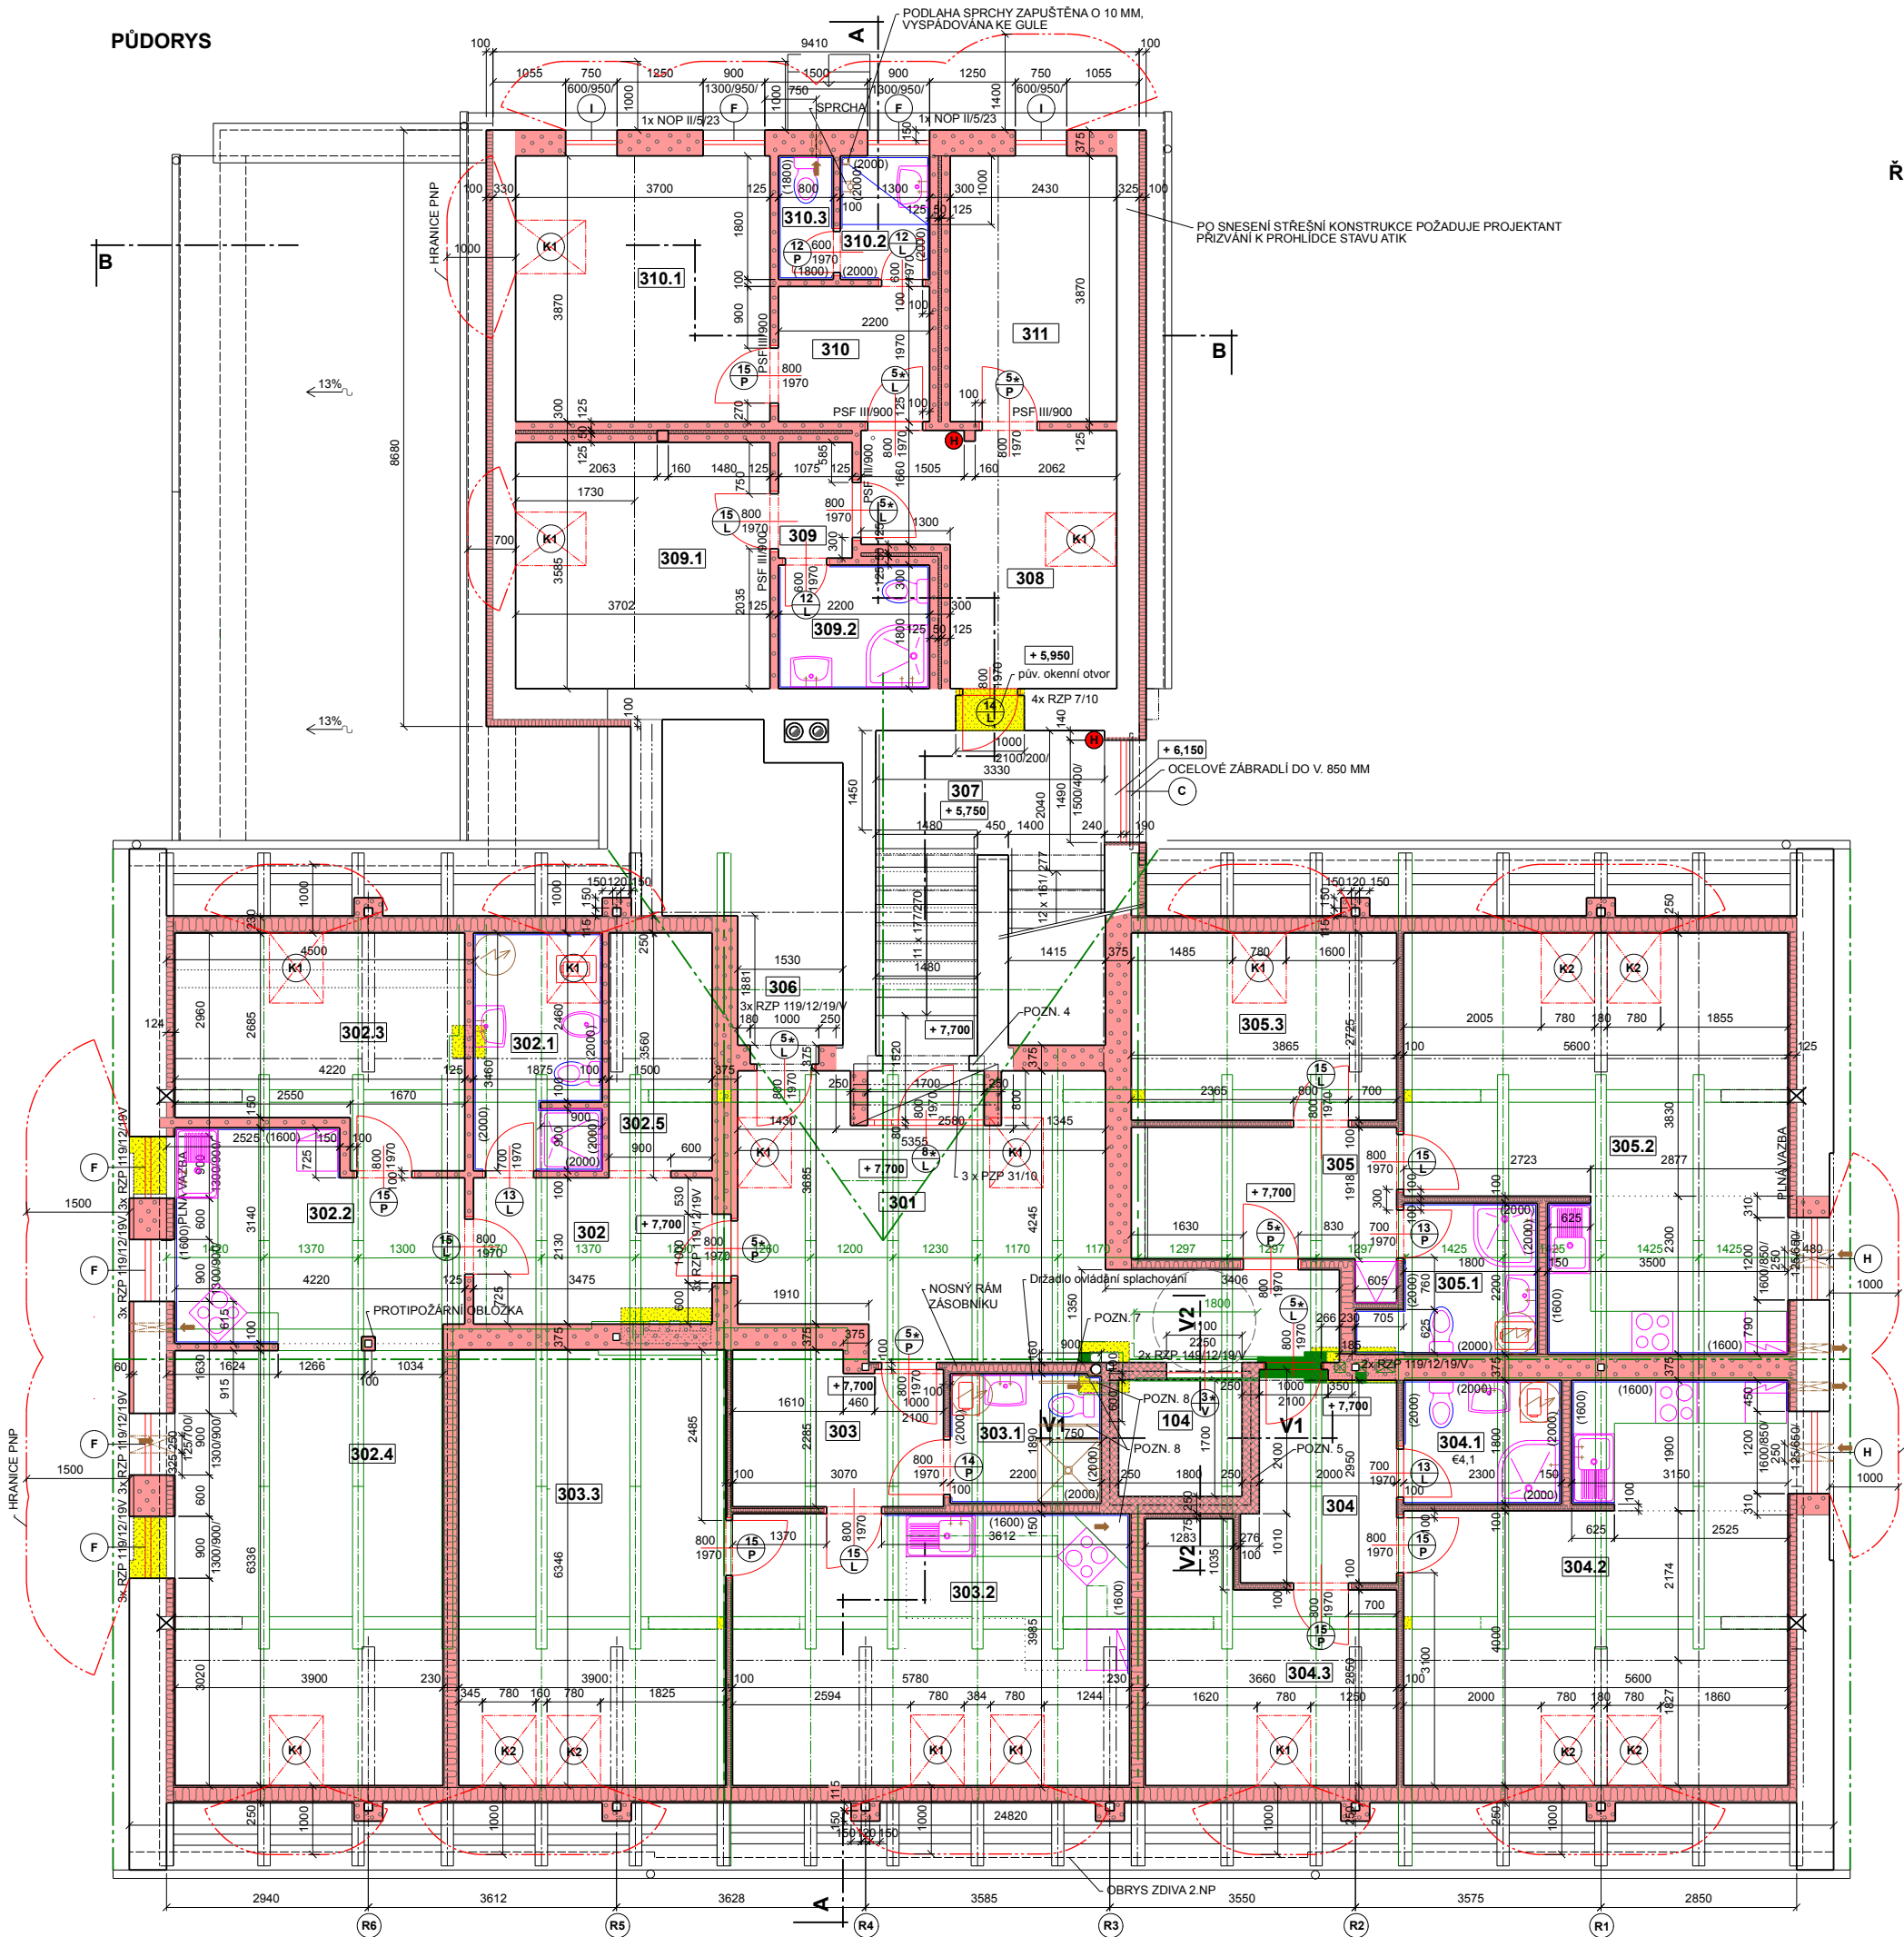

**ŘEZ B - B**

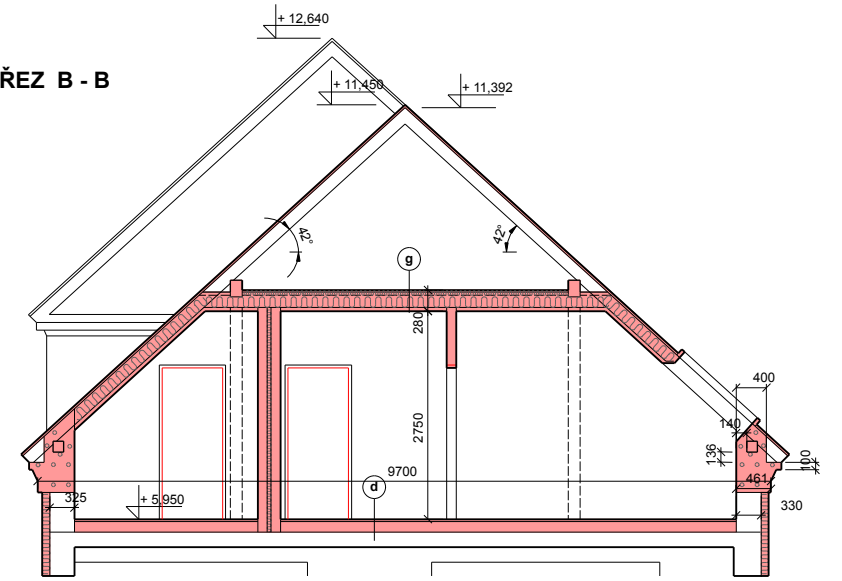


- POZN. 4: PÍSKOVCOVÉ OŠTĚNÍ I NADPRAŽÍ ZŮSTANE ZACHOVÁNO VČ. ZÁVĚSU
- POZN. 5: KOTEVNÍ RÁM PRO PŘERUŠENÉ PRVKY KROVU
- POZN. 6: ODVĚTRÁNÍ DO STROPU S VYVEDENÍM NAD STŘECHU
- POZN. 7: SPLACHOVACÍ NÁDRŽKA, DNO VE VÝŠI 2100 MM
- POZN. 8: SKLOPNÁ MADLA VE VÝŠI 780 MM NAD PODLAHOU

**LEGENDA MÍSTNOSTÍ**

Místnost	Plocha	Podlaha	Zvláštní úprava stěn	
301	Chodba	24,8	PVC	soklík PVC
302	Předsíň	7,9	PVC	soklík PVC
302.1	Koupelna	6,4	keramická dlažba	keram. obklad do 2000 mm
302.2	Kuchyně	7,2	PVC	soklík PVC
302.3	Ložnice	12,6	koberec	koberecová soklová lišta
302.4	Obyvací pokoj	25,0	PVC	soklík PVC
302.5	Komora	5,2	PVC	soklík PVC
303	Předsíň	6,6	PVC	soklík PVC
303.1	Koupelna	4,2	keramická dlažba	keram. obklad do 2000 mm
303.2	Obytná kuchyně	22,9	PVC + koberec	soklík PVC
303.3	Ložnice	24,7	koberec	koberecová soklová lišta
304	Předsíň	6,3	PVC	soklík PVC
304.1	Koupelna	4,0	keramická dlažba	keram. obklad do 2000 mm
304.2	Obytná kuchyně	28,3	PVC + koberec	soklík PVC
304.3	Ložnice	11,7	koberec	koberecová soklová lišta
305	Předsíň	7,8	PVC	soklík PVC
305.1	Koupelna	4,7	keramická dlažba	keram. obklad do 2000 mm
305.2	Obytná kuchyně	29,4	PVC + koberec	soklík PVC
305.3	Ložnice	10,5	koberec	koberecová soklová lišta
306	Podstřešní prostor	9,9	cement, potěr	
307	Schodiště	16,1	keramická dlažba	
308	Chodba	11,3	PVC	soklík PVC
309	Předsíň	2,0	koberec	koberecová soklová lišta
309.1	Pokoj 2 lůž.	13,3	PVC	soklík PVC
309.2	Koupelna	4,0	keramická dlažba	keram. obklad do 2000 mm
310	Předsíň	4,2	PVC	soklík PVC
310.1	Kancelář správce	14,1	koberec	koberecová soklová lišta
310.2	Předsíň	2,4	keramická dlažba	keram. obklad do 2000 mm
310.3	WC	1,4	PVC	keram. obklad do 1800 mm
311	Sklad DKP	9,3	PVC	soklík PVC
<b>Celkem</b>		<b>323,7</b>		

**LEGENDA MATERIÁLŮ**

- STÁVAJÍCÍ KONSTRUKCE
- VYBOURANÉ KONSTRUKCE
- NOVÉ KONSTRUKCE CIHELNÉ
- NOVÉ KONSTRUKCE SDK
- NOVÉ KONSTRUKCE PÓRBETONOVÉ
- OPRAVY OMÍTEK

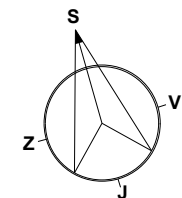

± 0,000 = 394,200 m.n.m.  
Výškový systém Balt p.v.

Vedoucí projektant: Jiří Rak	Vypracoval, kreslil: Jiří Rak	<b>PROJEKČNÍ KANCELÁŘ</b> JIRÍ RAK 550 01 Hejtmánkovice 8 tel: 491 523 118, 777 662 933 e-mail: J.Rak@seznam.cz
Stavebník: Obec Křínice Křínice 45 550 01 Broumov	Úřad: Broumov Místo stavby: k.ú. Křínice	Č. zakázky: 11/05/R Stupeň: SP Formát: A1/8 A4 Datum: 12/2008 Měřítko: 1:50
Název výkresu: <b>PŮDORYS PODKROVÍ</b>		Č. výkresu / č. paré: <b>F.1.1.2.b)3</b>
Název zakázky: REVITALIZACE OBJEKTU Č.P. 176, KŘÍNICE		