


PŮDORYS 2.NP

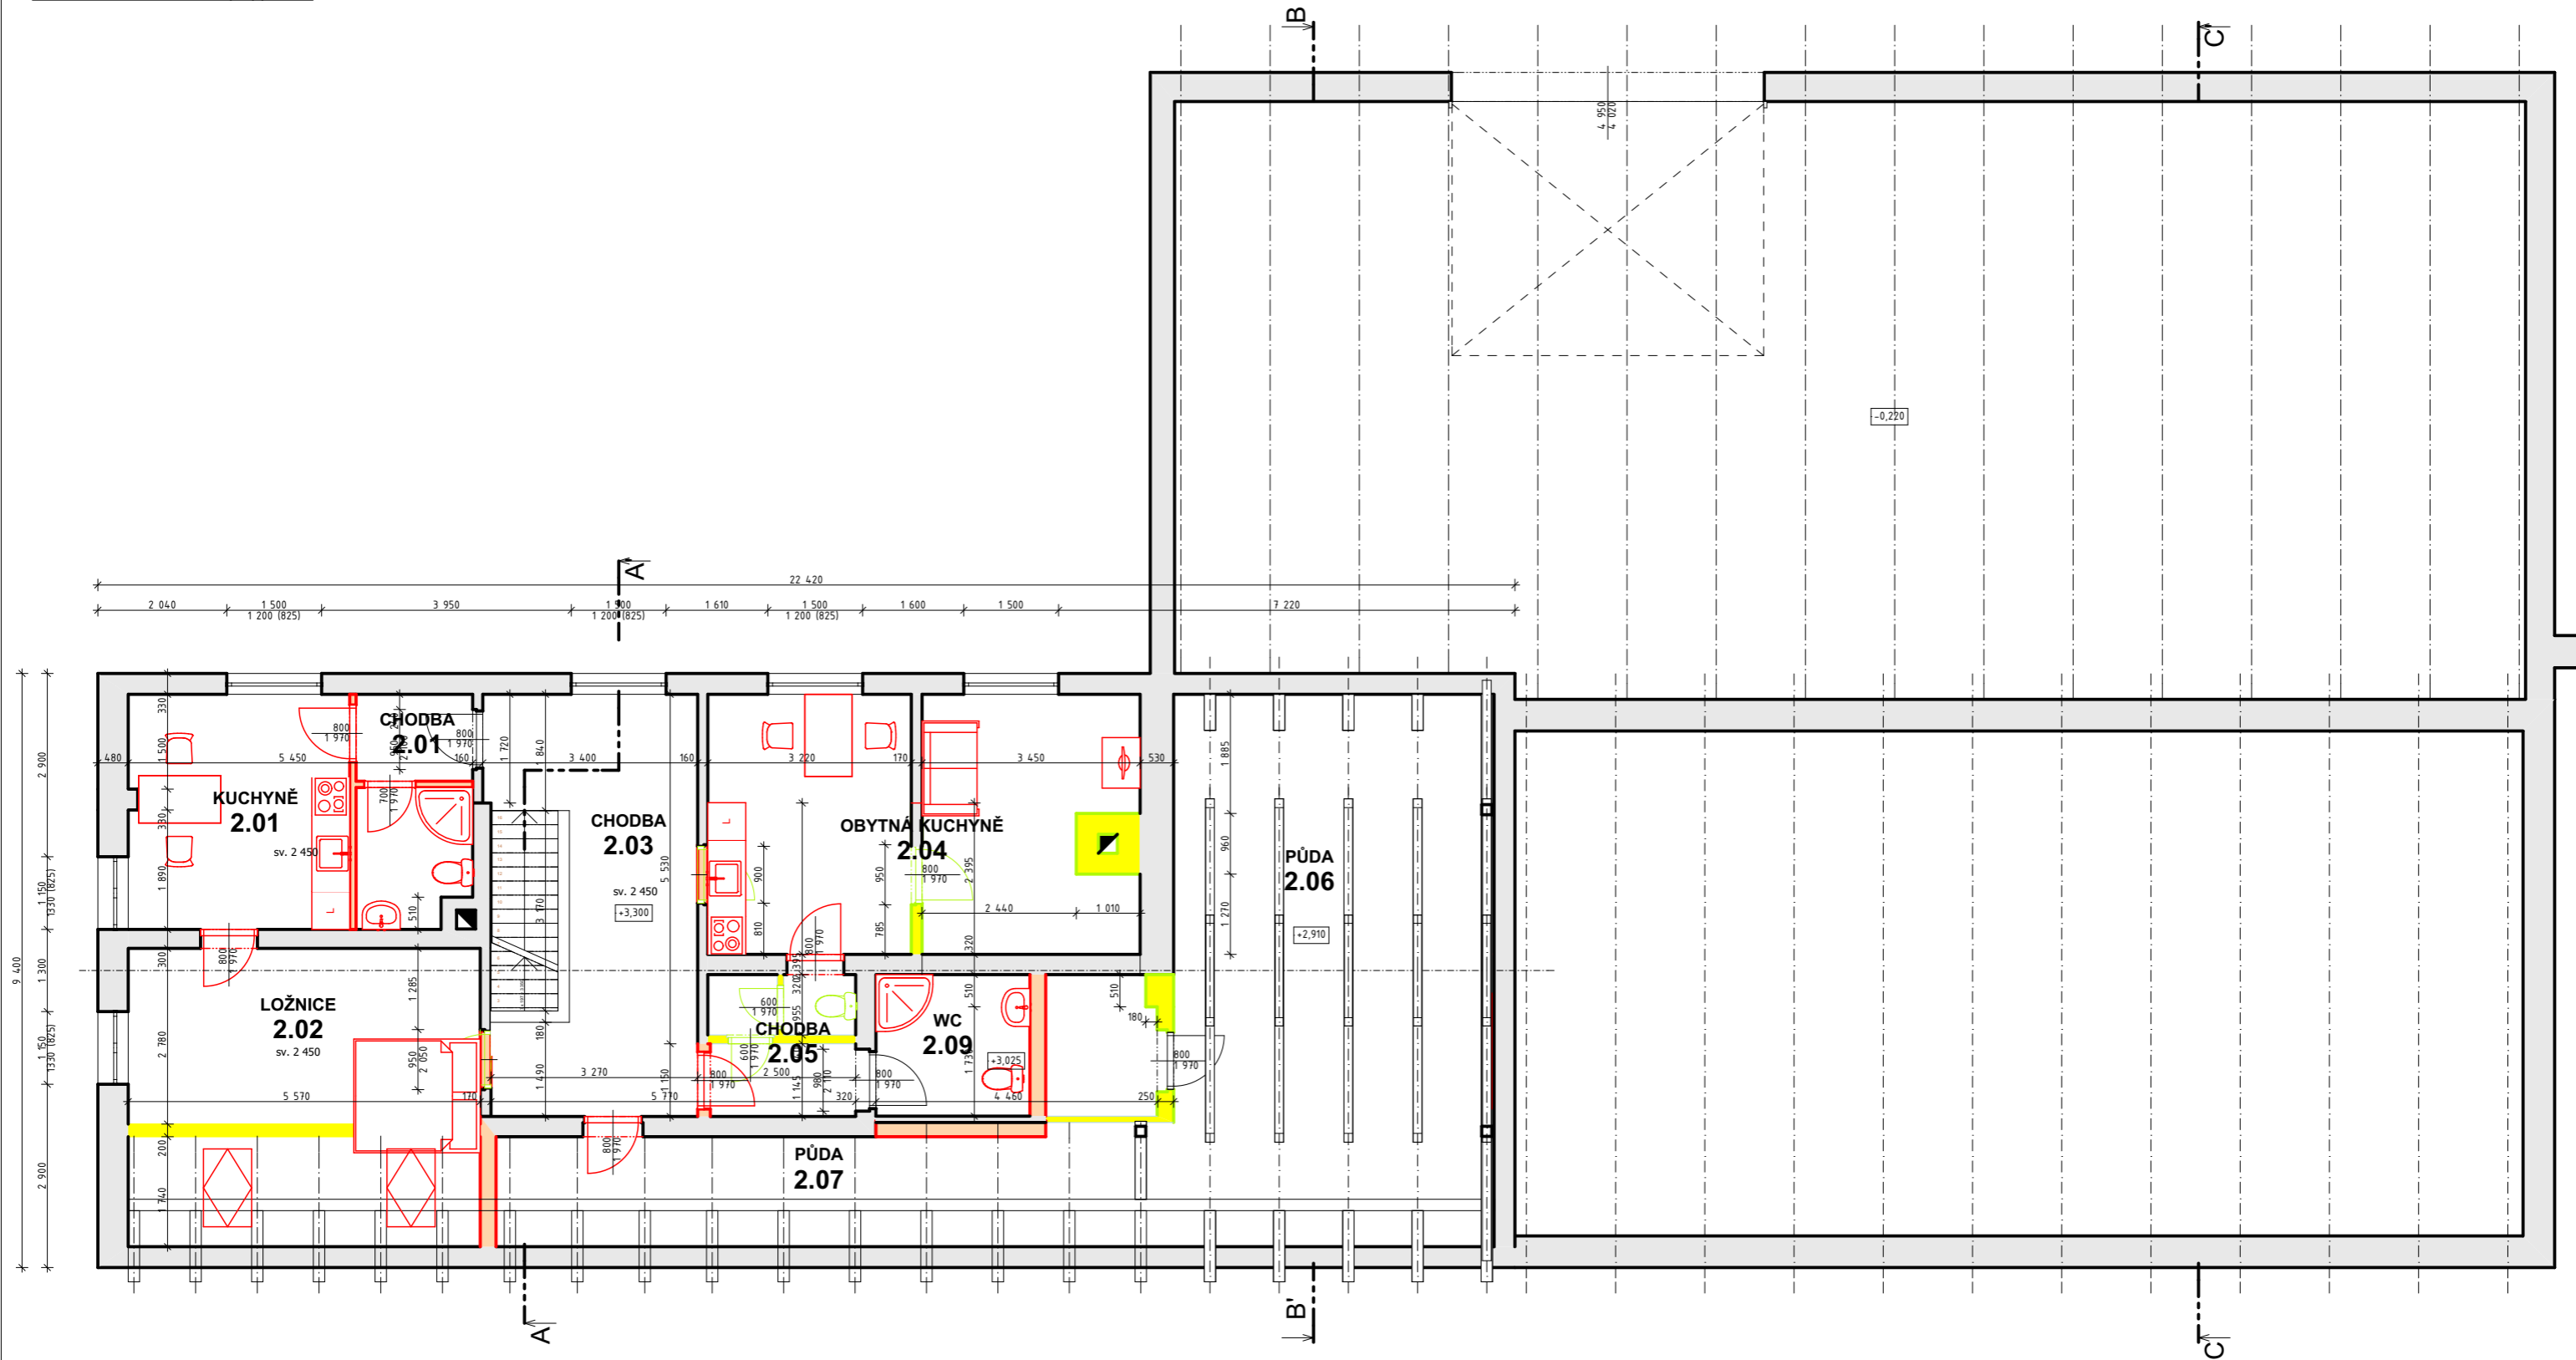

LEGENDA MÍSTNOSTÍ

OZN.	UČEL MÍSTNOSTI	PLOCHA (m2)	PODLAHA	STĚNY	STROP
2.01	CHODBA	2,54	KOBEREC	VPC OMÍTKA	VPC OMÍTKA
2.01	KUCHYNĚ	13,04	KOBEREC	VPC OMÍTKA	VPC OMÍTKA
2.02	LOŽNICE	26,29	KOBEREC	VPC OMÍTKA	VPC OMÍTKA
2.03	CHODBA	21,17	PVC	VPC OMÍTKA	VPC OMÍTKA
2.04	OBYTNÁ KUCHYNĚ	27,85	PVC	VPC OMÍTKA	VPC OMÍTKA
2.05	CHODBA	5,60	KER. DLAŽBA	VPC OMÍTKA + OBKL.	VPC OMÍTKA
2.06	PŮDA	44,31	PVC	VPC OMÍTKA	VPC OMÍTKA
2.07	PŮDA	29,35	BETON	-	-

ZODPOVĚDNÝ PROJEKTANT	VYPRACOVAL	KRESLIL	 VALENTA www.technickydozor.eu	
TOMÁŠ VALENTA	TOMÁŠ VALENTA	TOMÁŠ VALENTA		
KRAJ KRÁLOVÉHRADSKÝ	OBEC KŘINICE	ÚŘAD BROUMOV		
INVESTOR Obec Křinice, č.p. 45, 55001 Křinice				
AKCE	STUDIE VYUŽITELNOSTI st. p. č. 118 a 119/1 k.ú. Křinice SO-01		FORMÁT	2x A4
			DATUM	28.4.2019
			STUPEŇ PD	STÁVAJÍCÍ STAV
			EVENT. Č. AKCE	18015
NÁZEV VÝKRESU	PŮDORYS 2.NP		MĚŘÍTKO 1:100, 1:1	ČÍSLO VÝKRESU 01.3