

+7,480

2

2

1

+0,280

2

2

2

1

2

2

1

2

1

4

-1,106

6



± 0,000
Výška

MĚSTSKÝ ÚŘAD
Tato dokument
K č.j. 9010/140
ze dne 15. 0

Vedoucí projektant:

Jiří Rak

Jiří Rak

Vypracoval, kreslil:

Jiří Rak

Jiří Rak

Stavebník: Obec Křižnice

Křižnice 45

550 01 Broumov


Úřad: Broumov

Místo stavby: K.ú. Křižnice

RCHÚ

ŠTUKOVÁ BARVA OKROVÁ SVĚTLÁ

POHLED VÝCHODNÍ

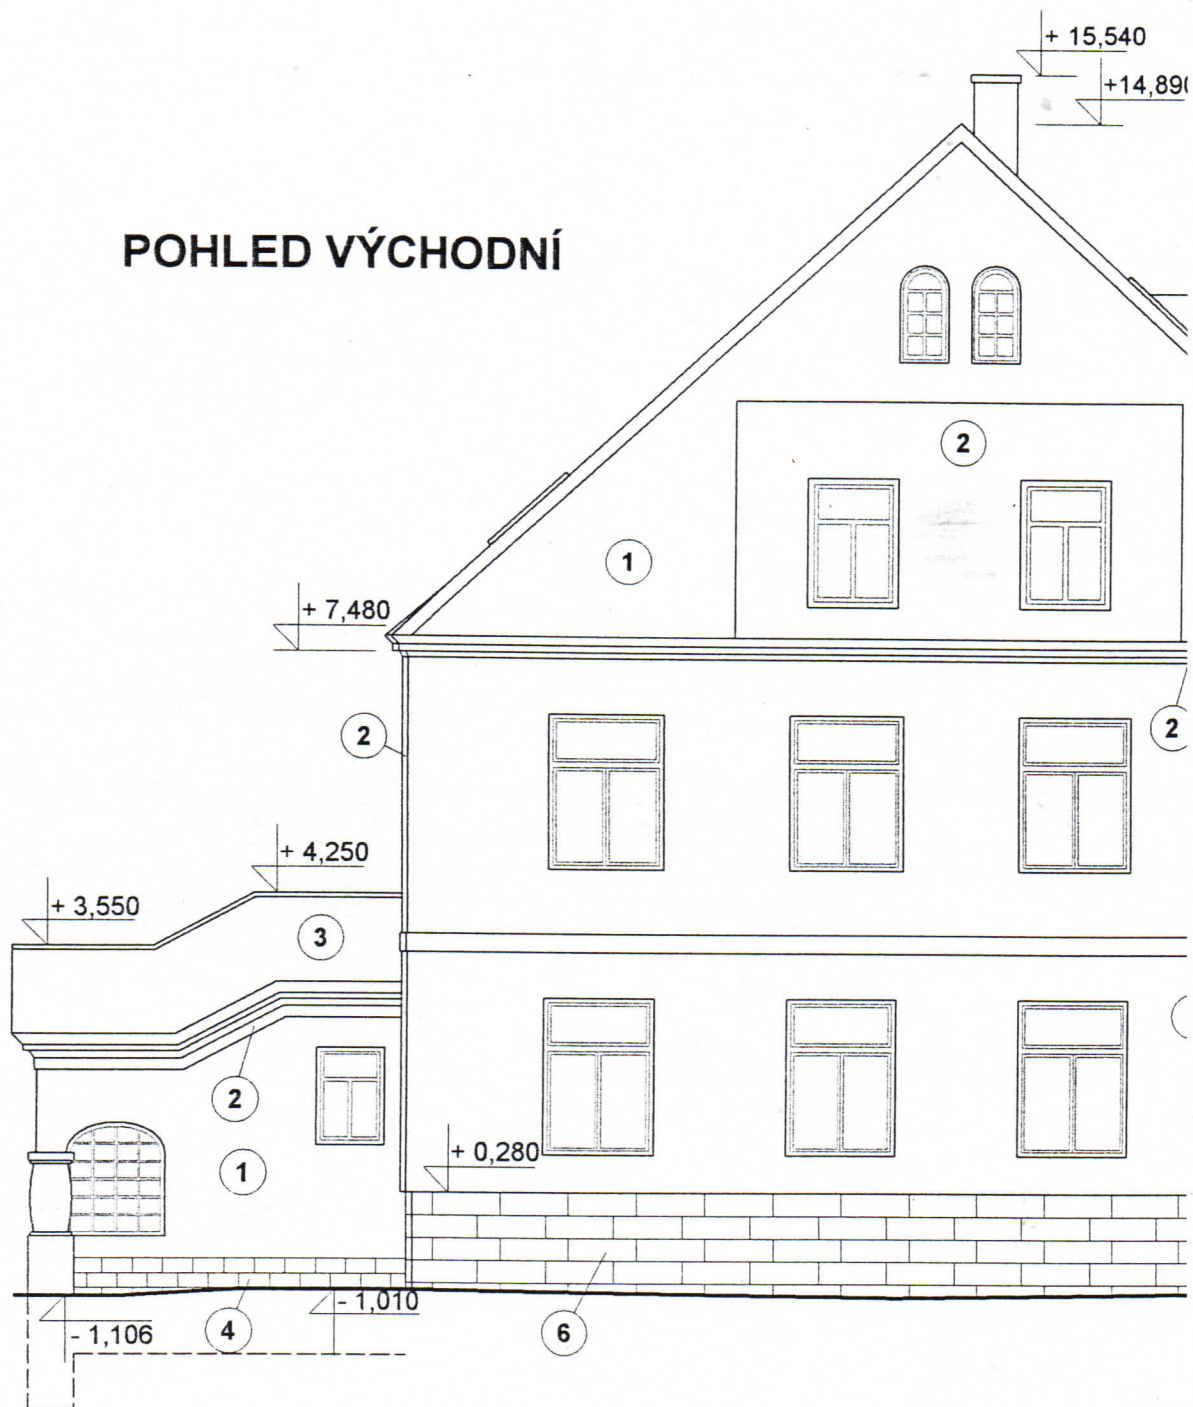

LEGENDA POVRCHŮ

- 1 OMÍTKA VÁPENNÁ ŠTUKOVÁ BARVA OKROVÁ SVĚTLÁ
- 2 OMÍTKA VÁPENNÁ ŠTUKOVÁ BARVA OKROVÁ TMAVÁ
- 3 STŘEŠNÍ KRYTINA VLNITÝ PLECH - RAŽENÁ TAŠKA BARVA TMAVĚ HNĚDÁ
- 4 TVÁRNICE ŠTÍPANÝ KB BLOK (VAR. PÍSKOVCOVÝ HAKL) BARVA ŽLUTÁ
- 5 KLEMPÍŘSKÉ PRVKY POPLAST. PLECH BARVA ČOKOLÁDOVÁ HNĚDÁ
- 6 STÁVAJÍCÍ KAMENNÝ SOKL OTRYSKÁN A CHEMICKY OŠETŘEN