



PŮDORYS 1.NP

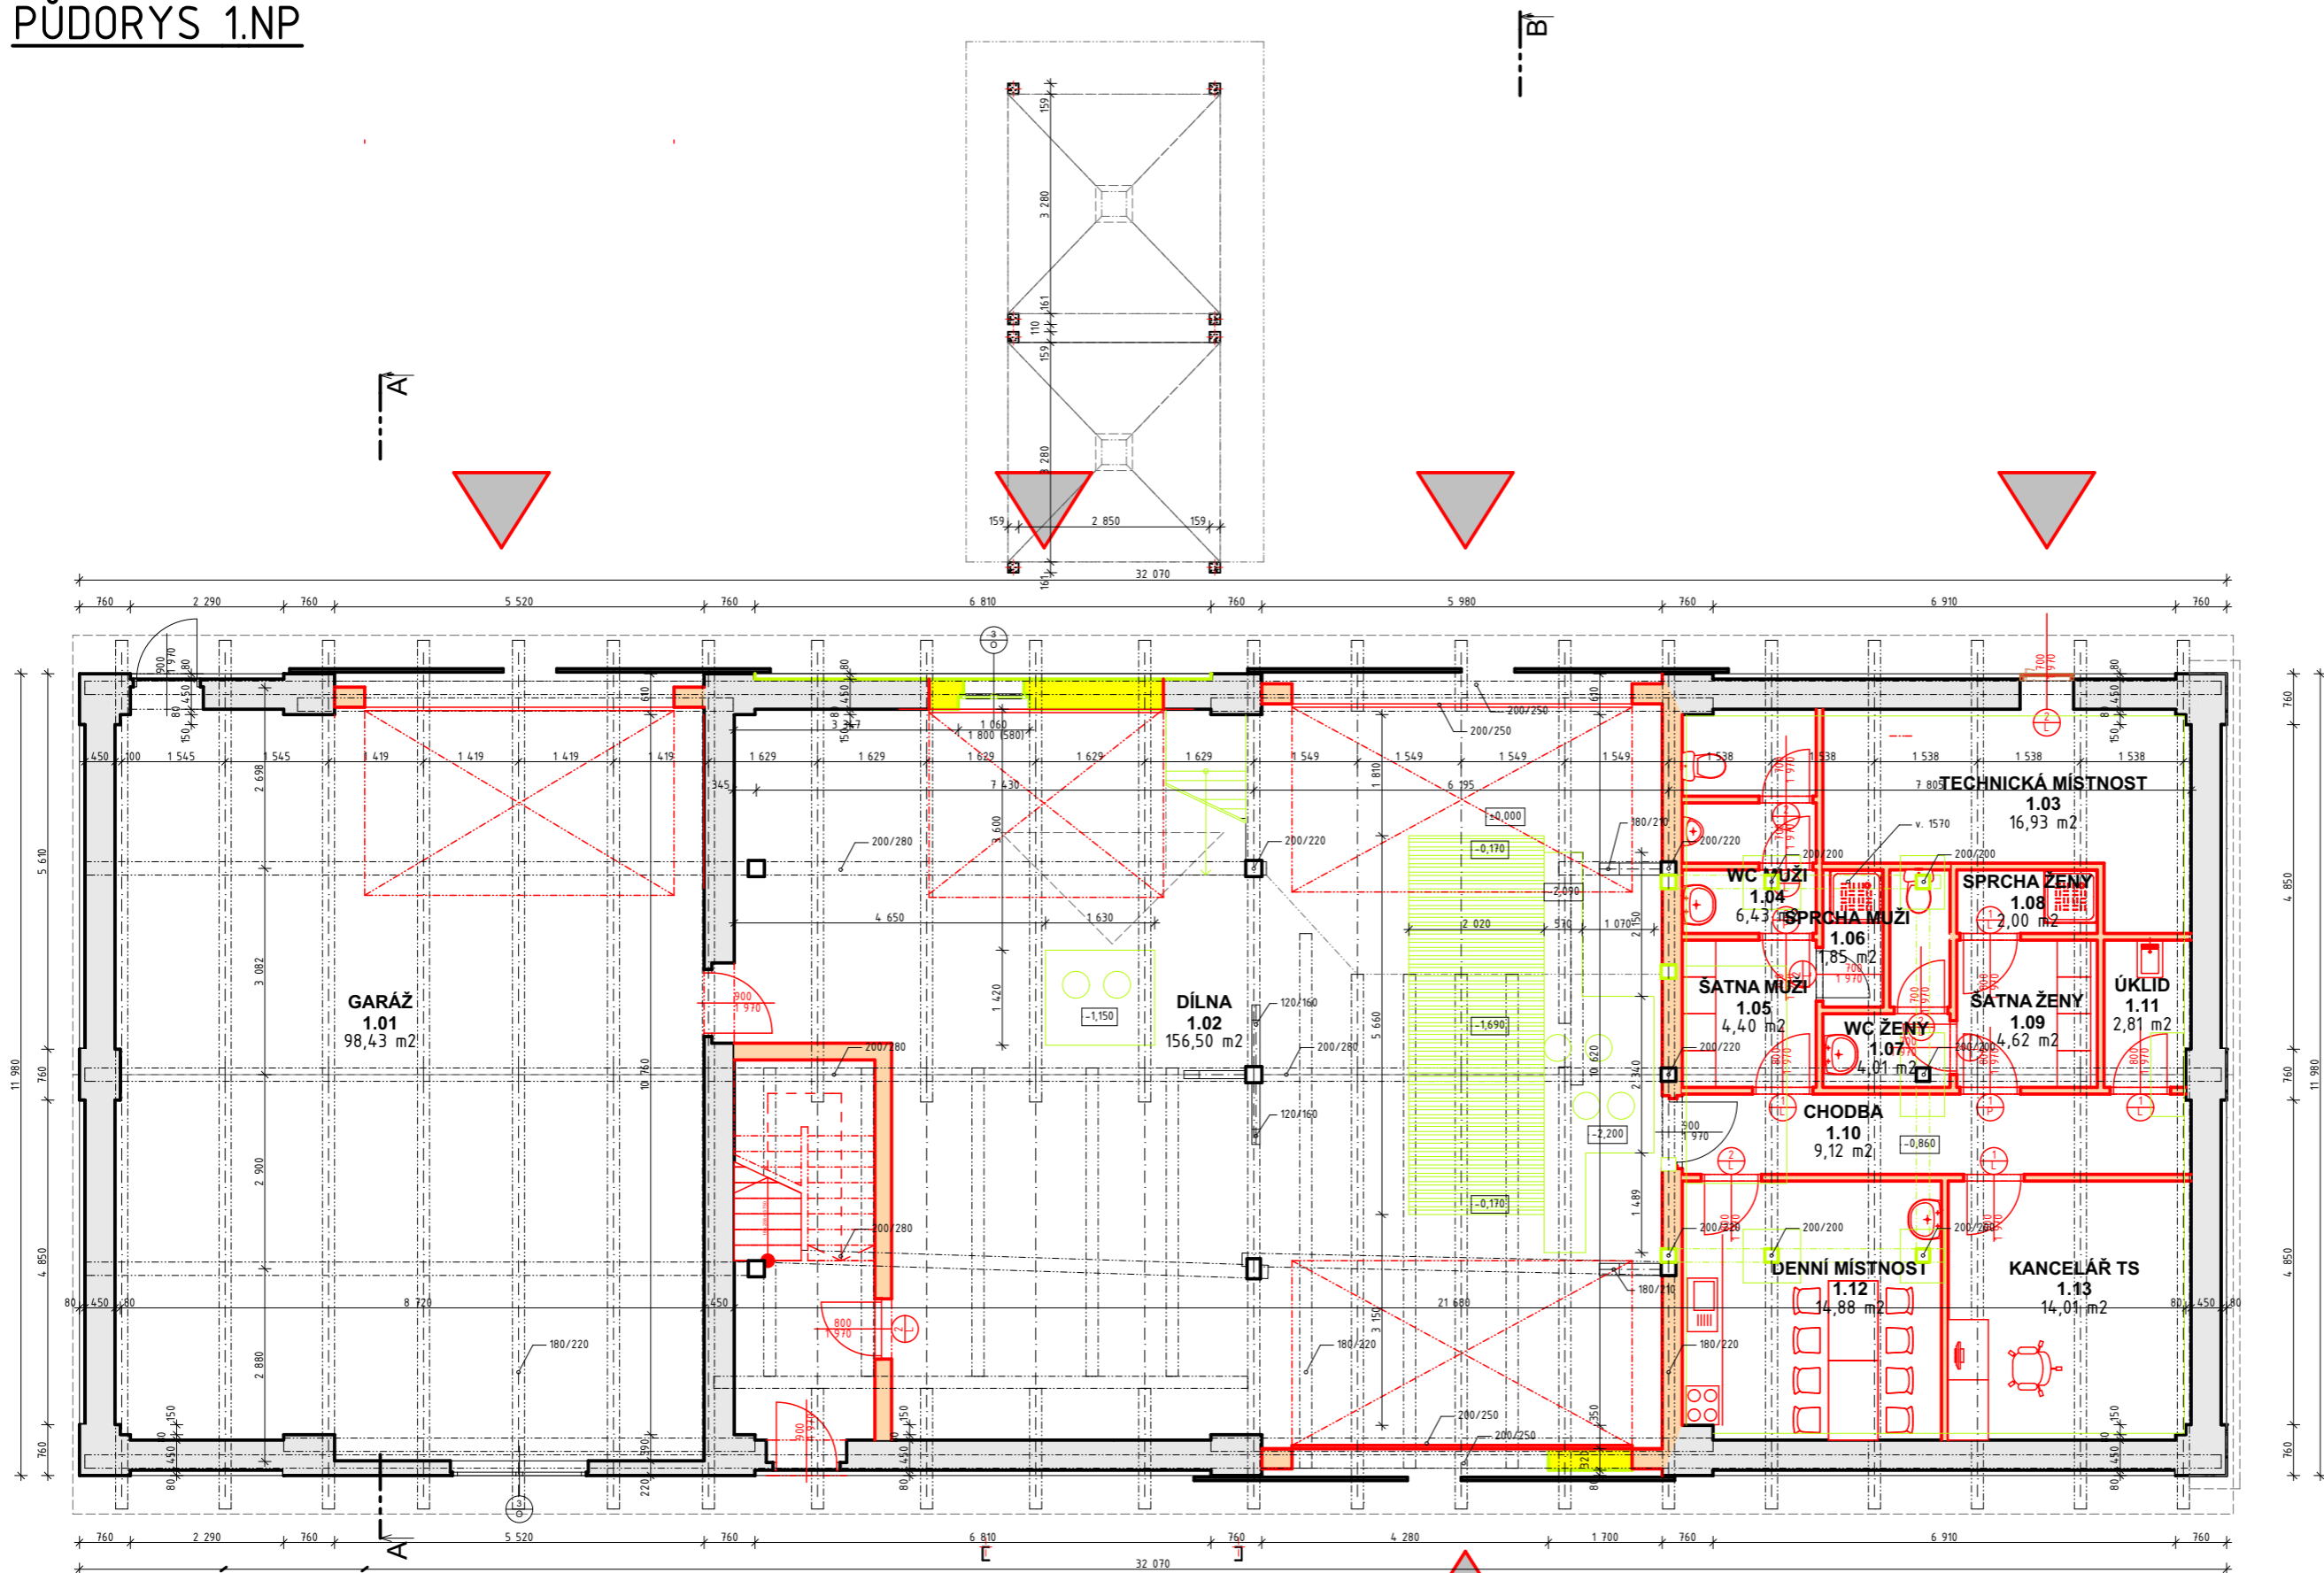

LEGENDA MÍSTNOSTÍ

OZN.	UČEL MÍSTNOSTI	PLOCHA (m ²)	PODLAHA	STĚNY	STROP
1.01	GARÁŽ	98,43	BETON	VPC OMÍTKA	VPC OMÍTKA
1.01	SEDNICE	37,60	BETON	VPC OMÍTKA	VPC OMÍTKA
1.02	DÍLNA	156,50	BETON	VPC OMÍTKA	VPC OMÍTKA
1.02	POKOJ	19,79	BETON	VPC OMÍTKA	VPC OMÍTKA
1.02b	LÁZEŇ	3,16	BETON	VPC OMÍTKA	VPC OMÍTKA
1.03	CHODBA	37,58	KERAMICKÁ DLAŽBA	VPC OMÍTKA	VPC OMÍTKA
1.03	TECHNICKÁ MÍSTNOST	16,93	BETON	VPC OMÍTKA	VPC OMÍTKA
1.04	POKOJ	18,94	BETON	VPC OMÍTKA	VPC OMÍTKA
1.04	WC MUŽI	6,43	BETON	VPC OMÍTKA	VPC OMÍTKA
1.05	CHLÍV	26,66	PÍSKOV. DLAŽBA	PÍSK. ZDIVO	PÍSK. KLENBA
1.05	ŠATNA MUŽI	4,40	BETON	VPC OMÍTKA	VPC OMÍTKA

ZODPOVĚDNÝ PROJEKTANT	VYPRACOVAL	KRESLIL
TOMÁŠ VALENTA	TOMÁŠ VALENTA	TOMÁŠ VALENTA
KRAJ KRALOVÉHRADSKÝ	OBEC KŘINICE	ÚŘAD BROUMOV
INVESTOR Obec Křinice, č.p. 45, 55001 Křinice		
AKCE	STUDIE VYUŽITELNOSTI st. p. č. 119/2 k.ú. Křinice SO-02	
NÁZEV VÝKRESU	PŮDORYS 1.NP	

 VALENTA www.technickydozor.eu	
FORMÁT	2x A4
DATUM	28.4.2019
STUPEŇ PD	STUDIE
EVENT. Č. AKCE	18015
MĚŘITKO	ČÍSLO VÝKRESU
1:100, 1:1	02.1