
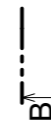
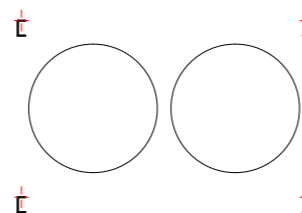
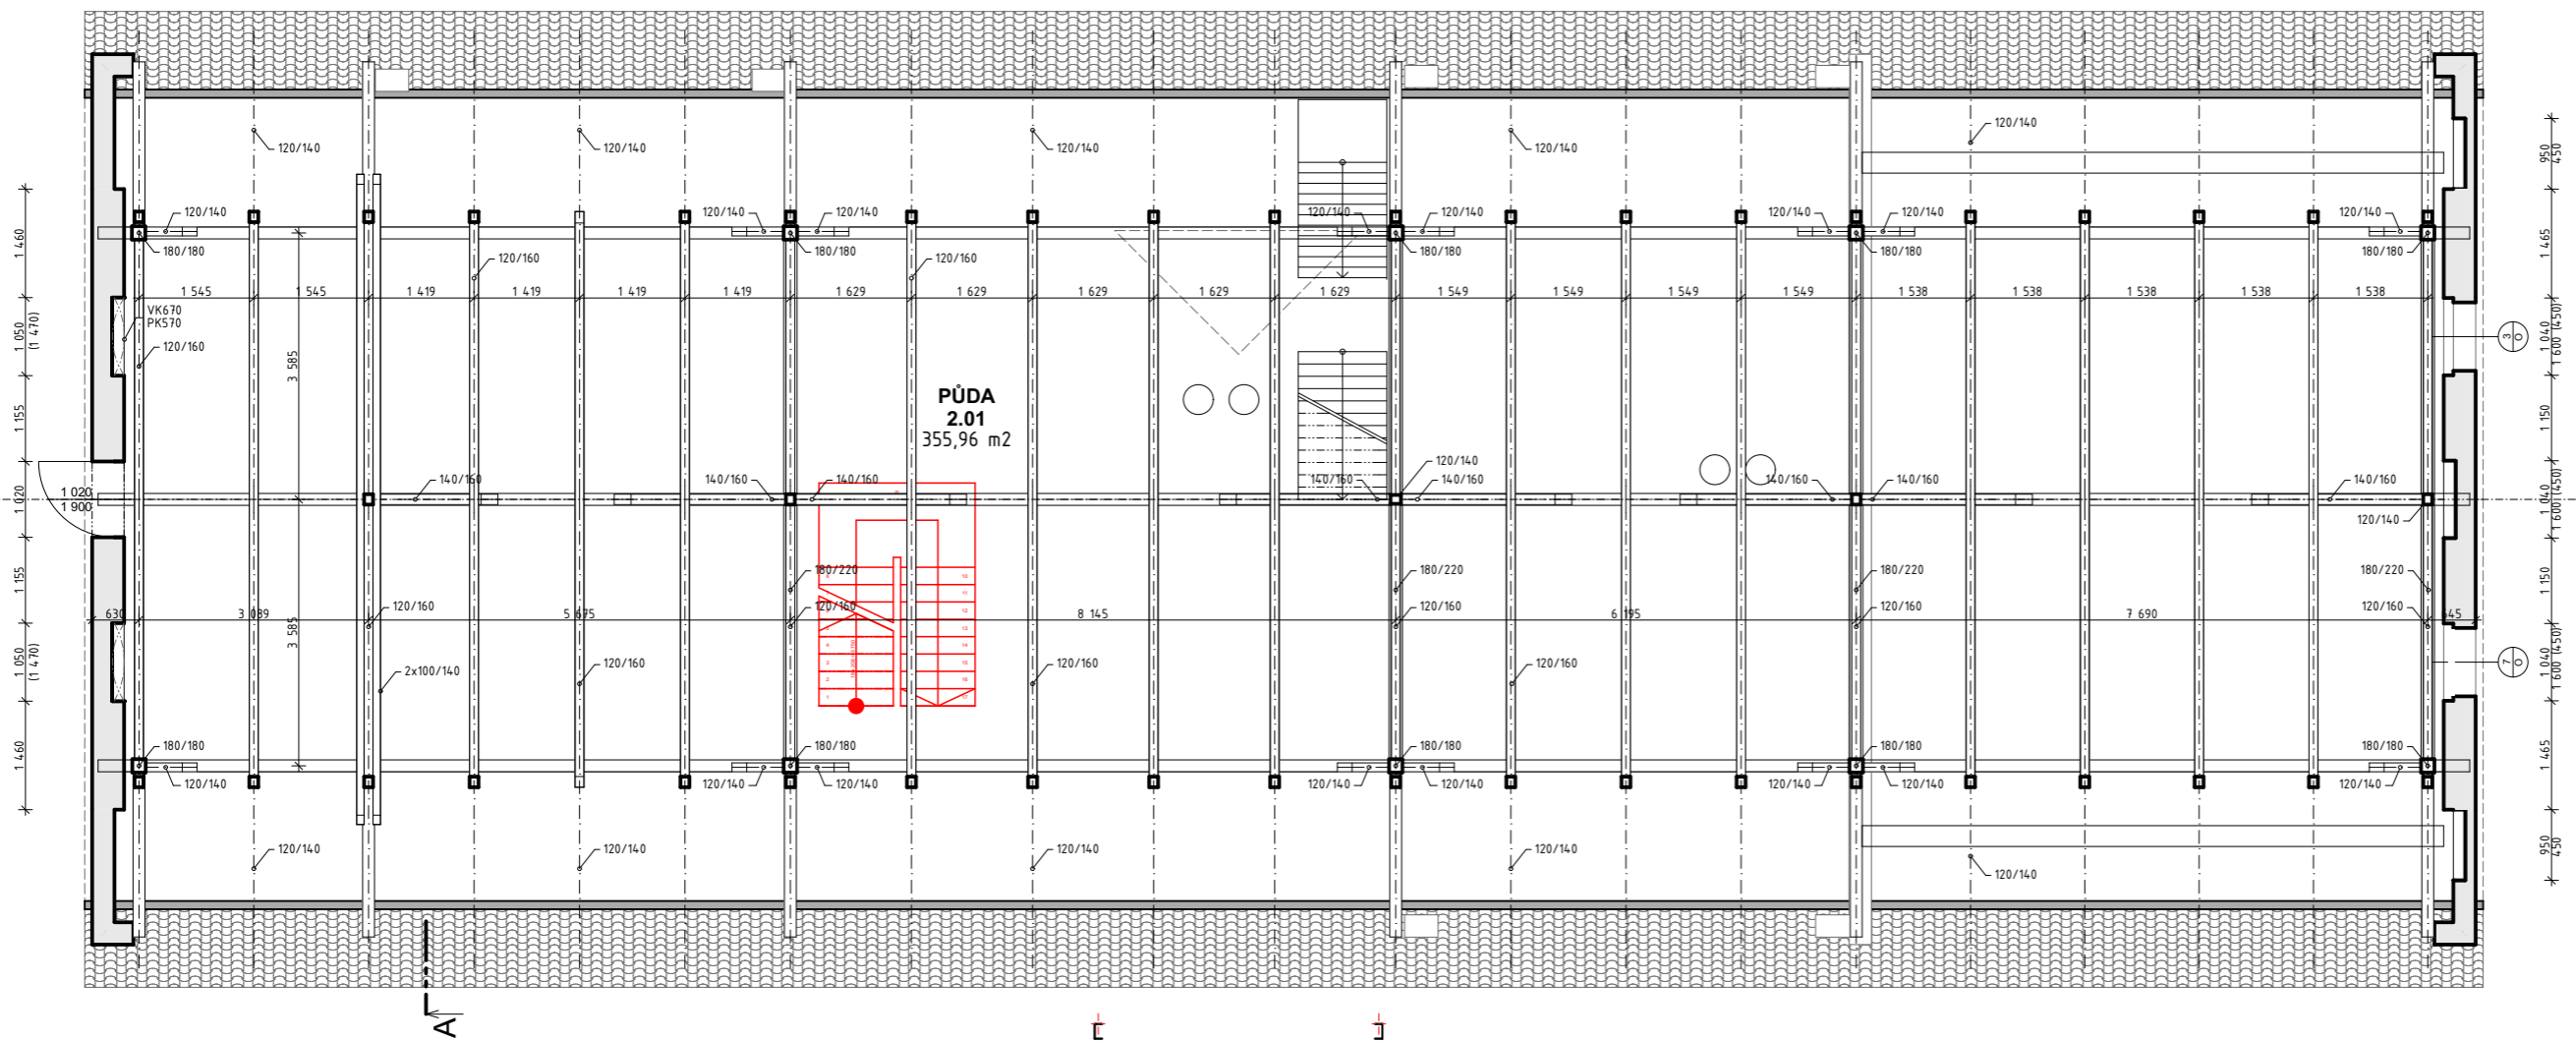
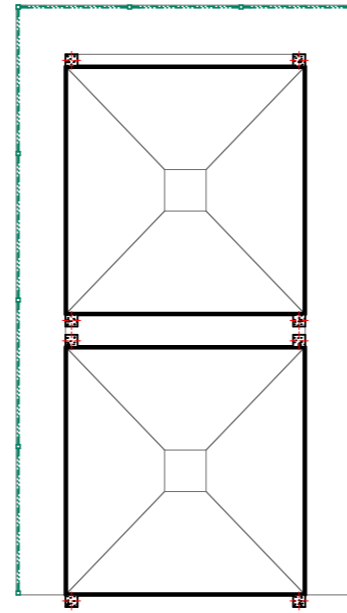
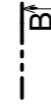


# PŮDORYS 2.NP

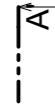

<b>ZODPOVĚDNÝ PROJEKTANT</b>	<b>VYPRACOVAL</b>	<b>KRESLIL</b>	 <b>VALENTA</b> <a href="http://www.technickydozor.eu">www.technickydozor.eu</a>	
TOMÁŠ VALENTA	TOMÁŠ VALENTA	TOMÁŠ VALENTA		
<b>KRAJ</b> KRÁLOVÉHRADSKÝ	<b>OBEC</b> KŘINICE	<b>ÚŘAD</b> BROUMOV		
<b>INVESTOR</b> Obec Křinice, č.p. 45, 55001 Křinice				
<b>AKCE</b>  <b>STUDIE VYUŽITELNOSTI</b> st. p. č. 119/2 k.ú. Křinice  <b>SO-02</b>			<b>FORMÁT</b>	2x A4
			<b>DATUM</b>	28.4.2019
			<b>STUPEŇ PD</b>	STUDIE
<b>NÁZEV VÝKRESU</b>			<b>EVENT. Č. AKCE</b>	18015
<b>PŮDORYS 2.NP</b>			<b>MĚŘÍTKO</b>	<b>ČÍSLO VÝKRESU</b>
			<b>1:100</b>	<b>02.2</b>