


# PŮDORYS 1.NP

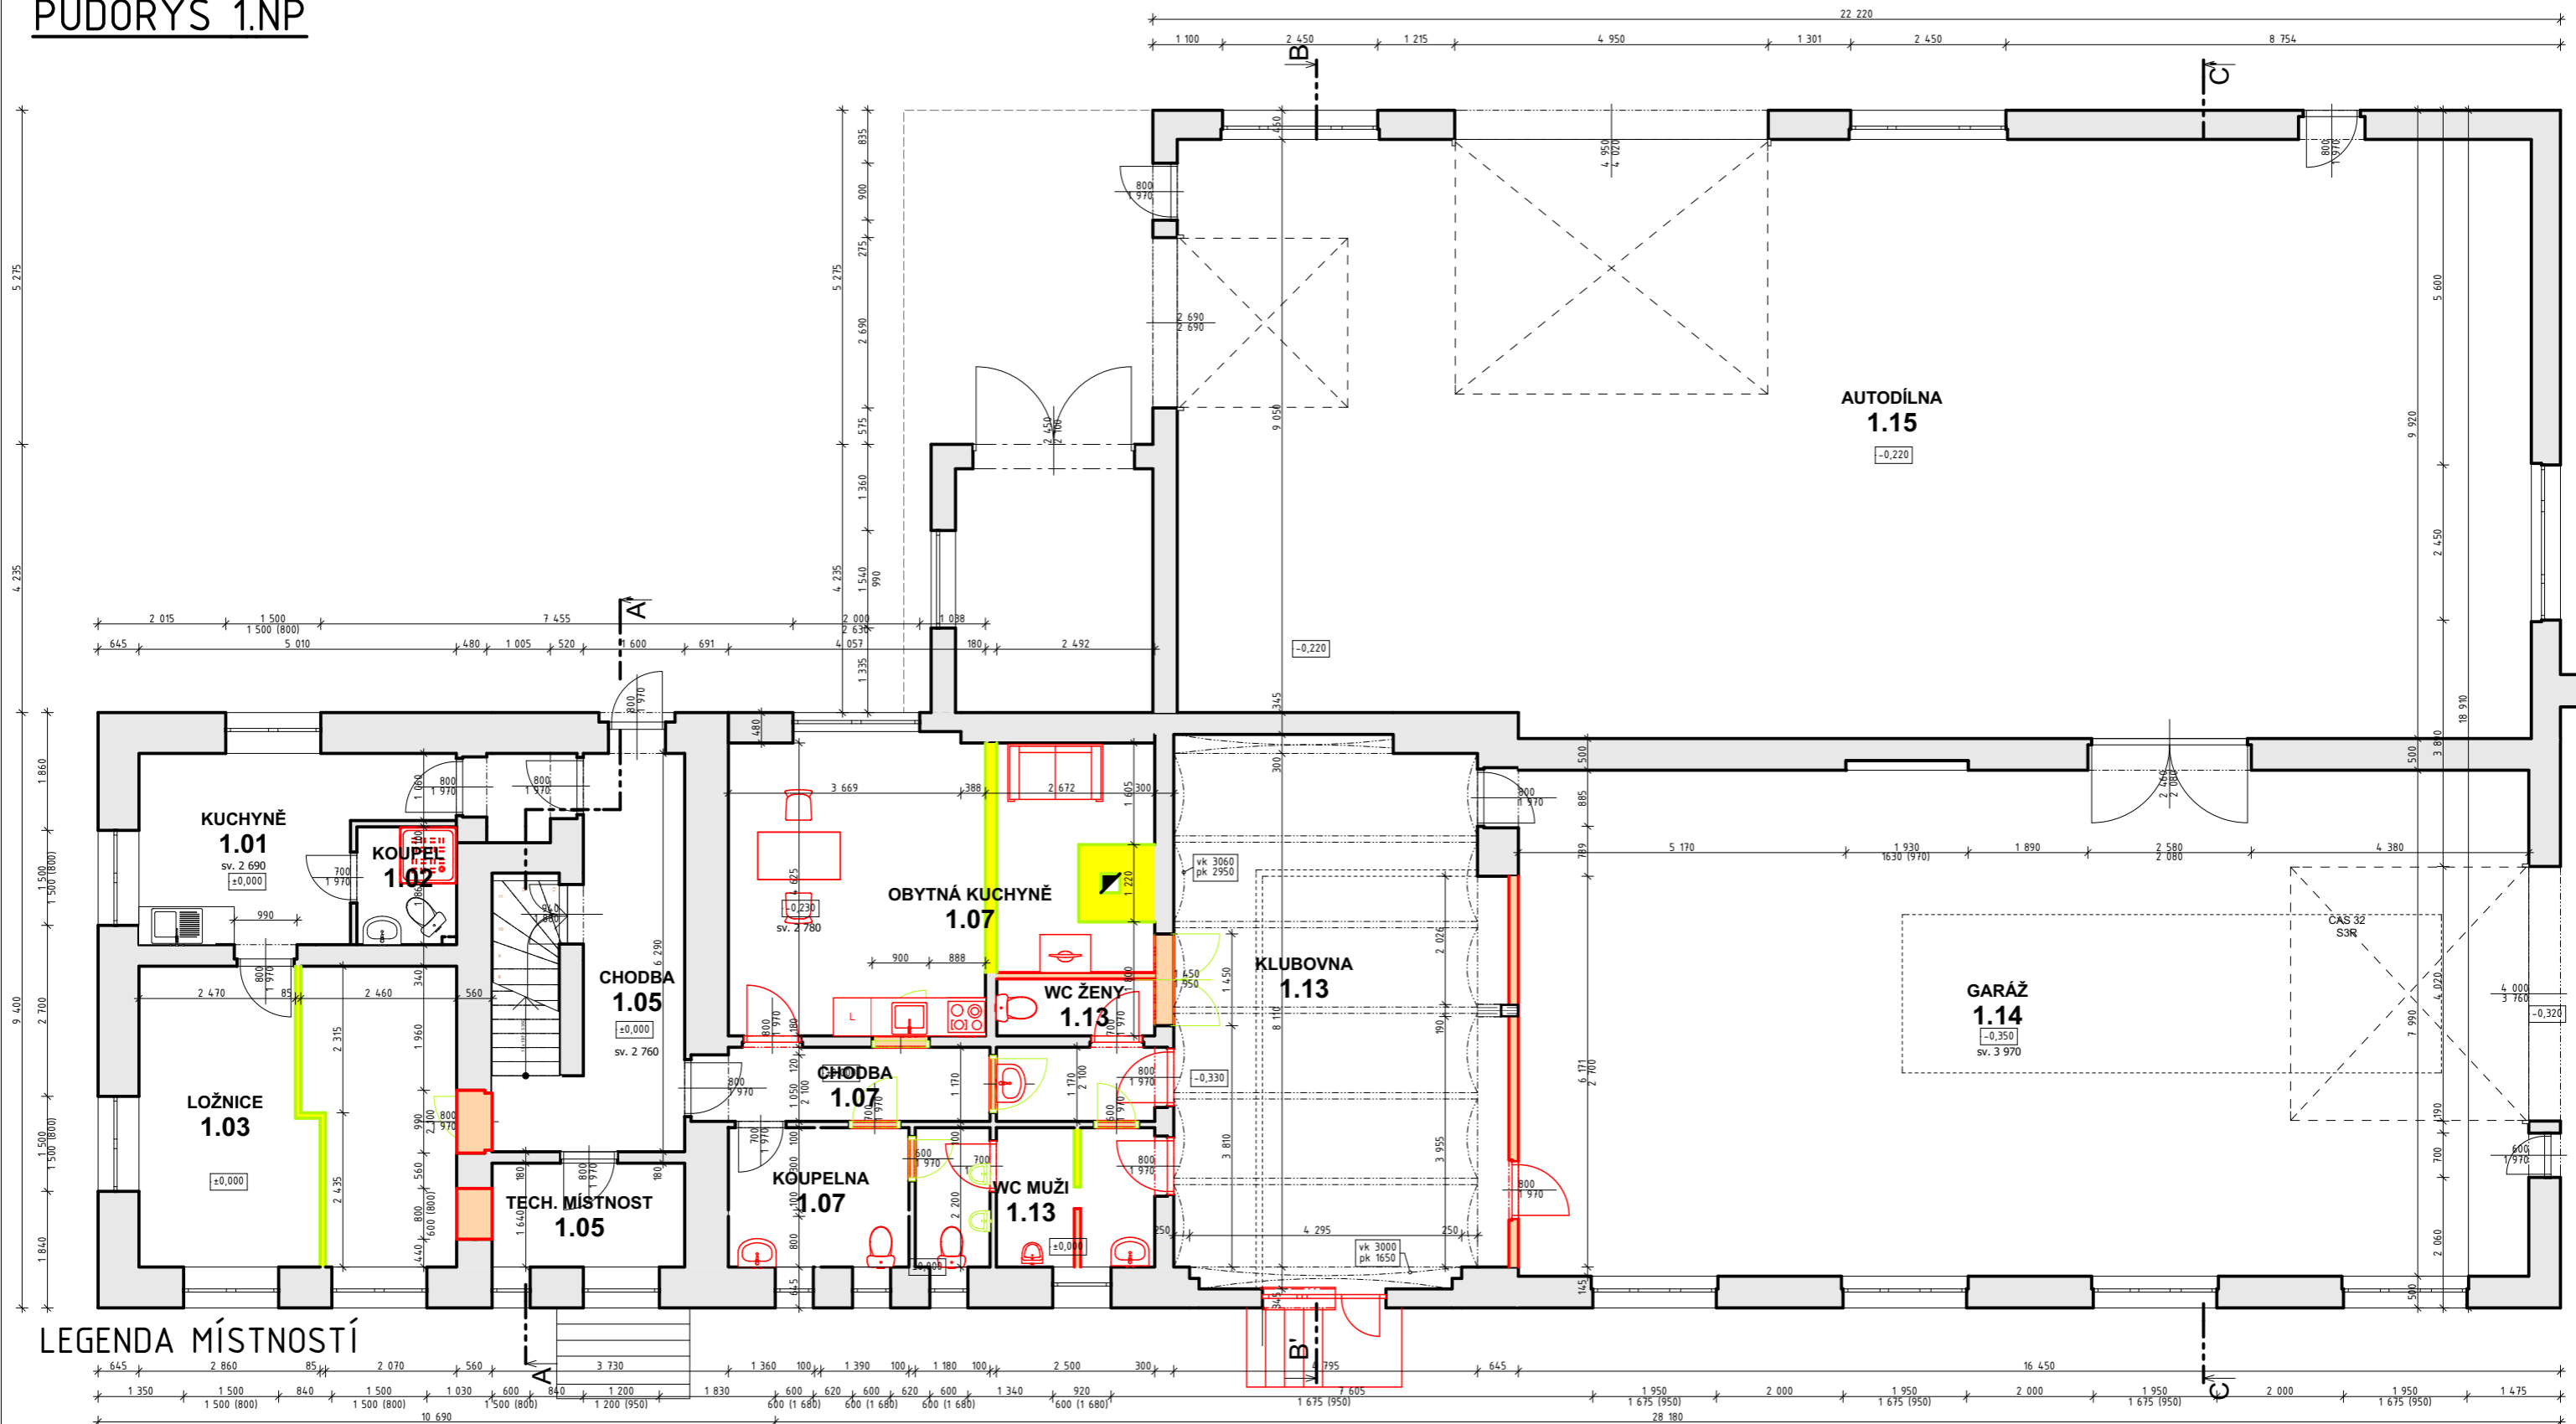

## LEGENDA MÍSTNOSTÍ

OZN.	UČEL MÍSTNOSTI	PLOCHA (m <sup>2</sup> )	PODLAHA	STĚNY	STROP
1.01	KUCHYNĚ	12,09	KOBEREC	VPC OMÍTKA	VPC OMÍTKA
1.02	KOUPEL	2,93	KER. DLAŽBA	VPC OMÍTKA + OBKL.	VPC OMÍTKA
1.03	LOŽNICE	23,82	KOBEREC	VPC OMÍTKA	VPC OMÍTKA
1.05	CHODBA	13,59	DLAŽBA	VPC OMÍTKA	VPC OMÍTKA
1.05	TECH. MÍSTNOST	4,99	DLAŽBA	VPC OMÍTKA	VPC OMÍTKA
1.07	CHODBA	5,36	KER. DLAŽBA	VPC OMÍTKA	VPC OMÍTKA
1.07	KOUPELNA	6,27	KER. DLAŽBA	VPC OMÍTKA	VPC OMÍTKA
1.07	OBYTNÁ KUCHYNĚ	28,93	KER. DLAŽBA	VPC OMÍTKA	VPC OMÍTKA
1.13	KLUBOVNA	41,36	BETON	VPC OMÍTKA	VPC OMÍTKA
1.13	WC MUŽI	8,50	BETON	VPC OMÍTKA	VPC OMÍTKA
1.13	WC ŽENY	6,16	BETON	VPC OMÍTKA	VPC OMÍTKA
1.14	GARÁŽ	127,62	BETON	VPC OMÍTKA	VPC OMÍTKA
1.15	AUTODÍLNA	200,71	BETON	VPC OMÍTKA	VPC OMÍTKA

ZODPOVĚDNÝ PROJEKTANT	VYPRACOVAL	KRESLIL	 <b>VALENTA</b> <a href="http://www.technickydozor.eu">www.technickydozor.eu</a>
TOMÁŠ VALENTA	TOMÁŠ VALENTA	TOMÁŠ VALENTA	
KRAJ KRÁLOVÉHRADSKÝ	OBEC KŘINICE	ÚŘAD BROUMOV	
INVESTOR	Obec Křinice, č.p. 45, 55001 Křinice		
AKCE	<b>STUDIE VYUŽITELNOSTI</b> st. p. č. 118 a 119/1 k.ú. Křinice <b>SO-01</b>		FORMÁT 2x A4 DATUM 28.4.2019 STUPEŇ PD STÁVAJÍCÍ STAV EVENT. Č. AKCE 18015
NÁZEV VÝKRESU	<b>PŮDORYS 1.NP</b>		MĚŘÍTKO <b>1:100, 1:1</b> ČÍSLO VÝKRESU <b>01.2</b>