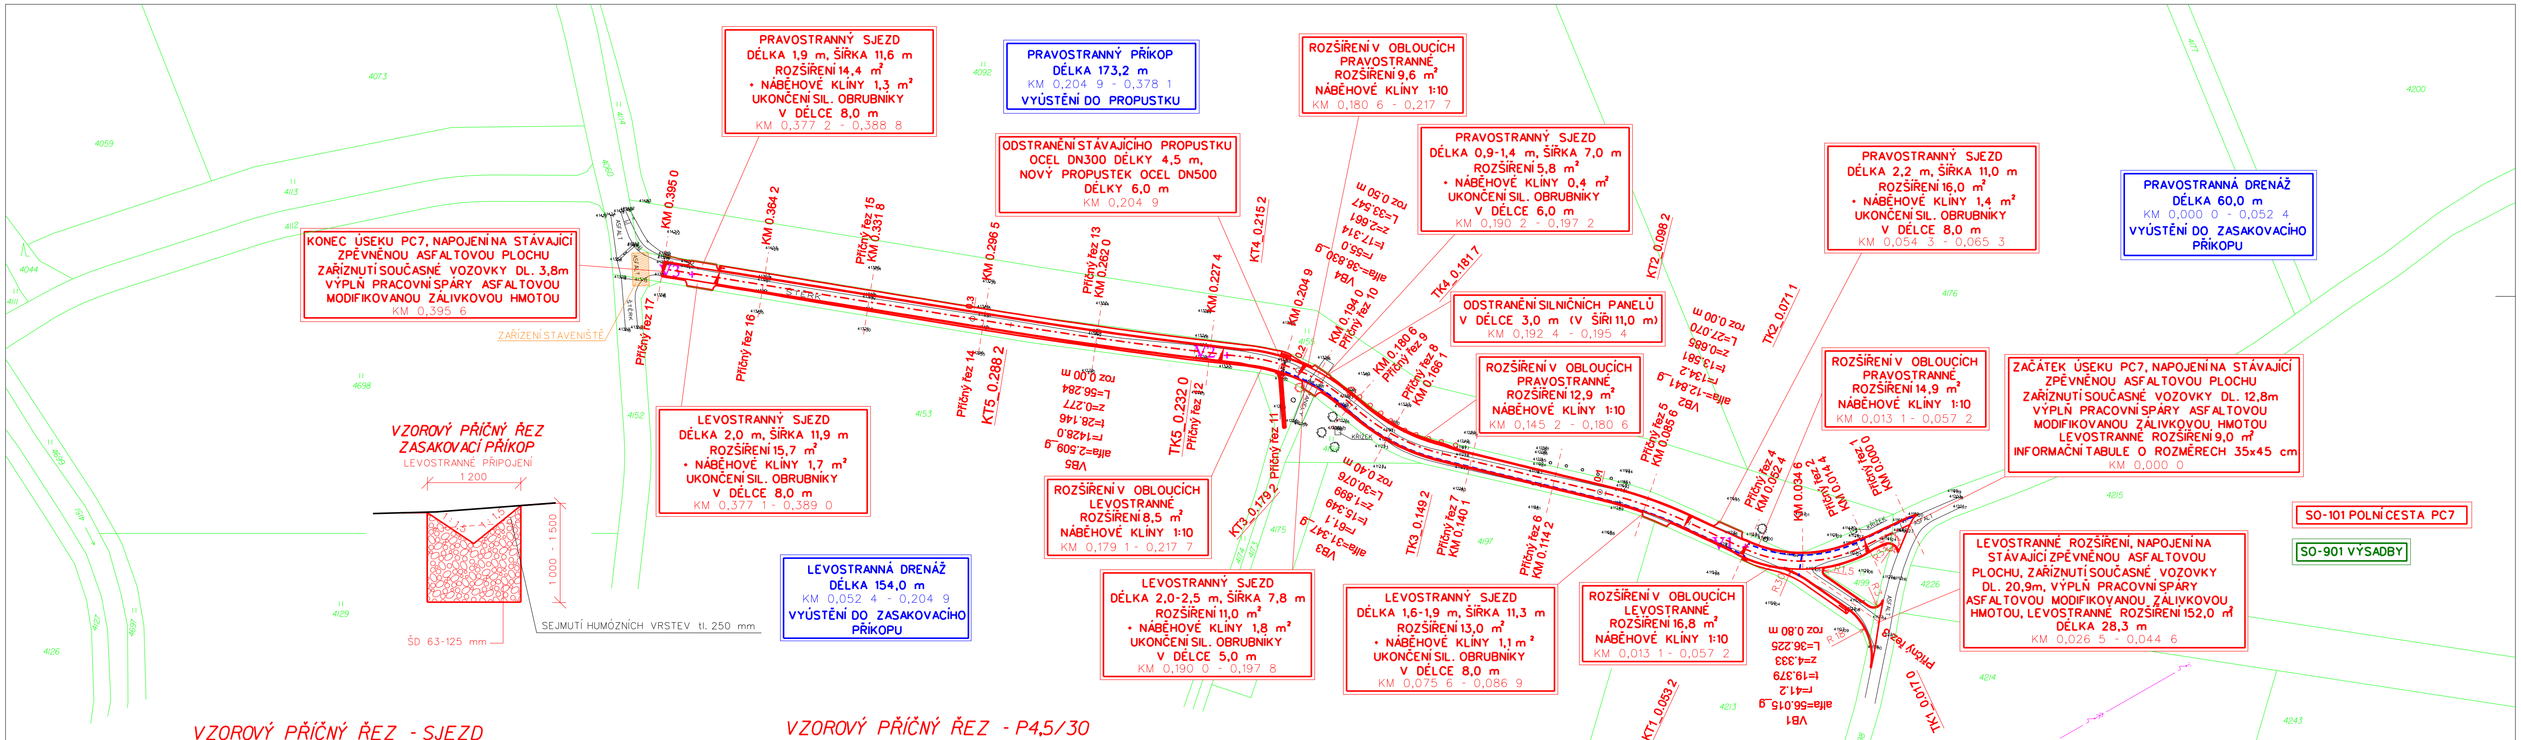

Vypracoval	Zodpovědný Projektant	Zodpovědný Zástupce	Kontrola
Ing. Pavlíček Tomáš	Ing. Pavlíček Tomáš	Ing. Jakoubek Jaroslav	Ing. Tměj Jaroslav

Kraj : Královéhradecký — PÚsRP : Broumov

MěÚ: Broumov

Investor : ČR - SPÚ, KPÚ pro KHK, pobočka Náchod

agroprojekce Litomyšl s.r.o.
ROKYCANOVA 114/IV
VYSOKÉ MÝTO 566 01
tel. 465 423 691 - 2
E-mail: agroprojekce@agroprojekce.cz

Akce :

k. ú. Křinice, cesta PC 7

Stupeň :	DSP+DPS
Datum :	8.2018
Formát :	8 A4
Zak.číslo :	066 30/17
Měřítko :	1:1000
Příloha :	C.1.2.1.

Obsah: Podrobná situace