



**DRYS 1.NP**

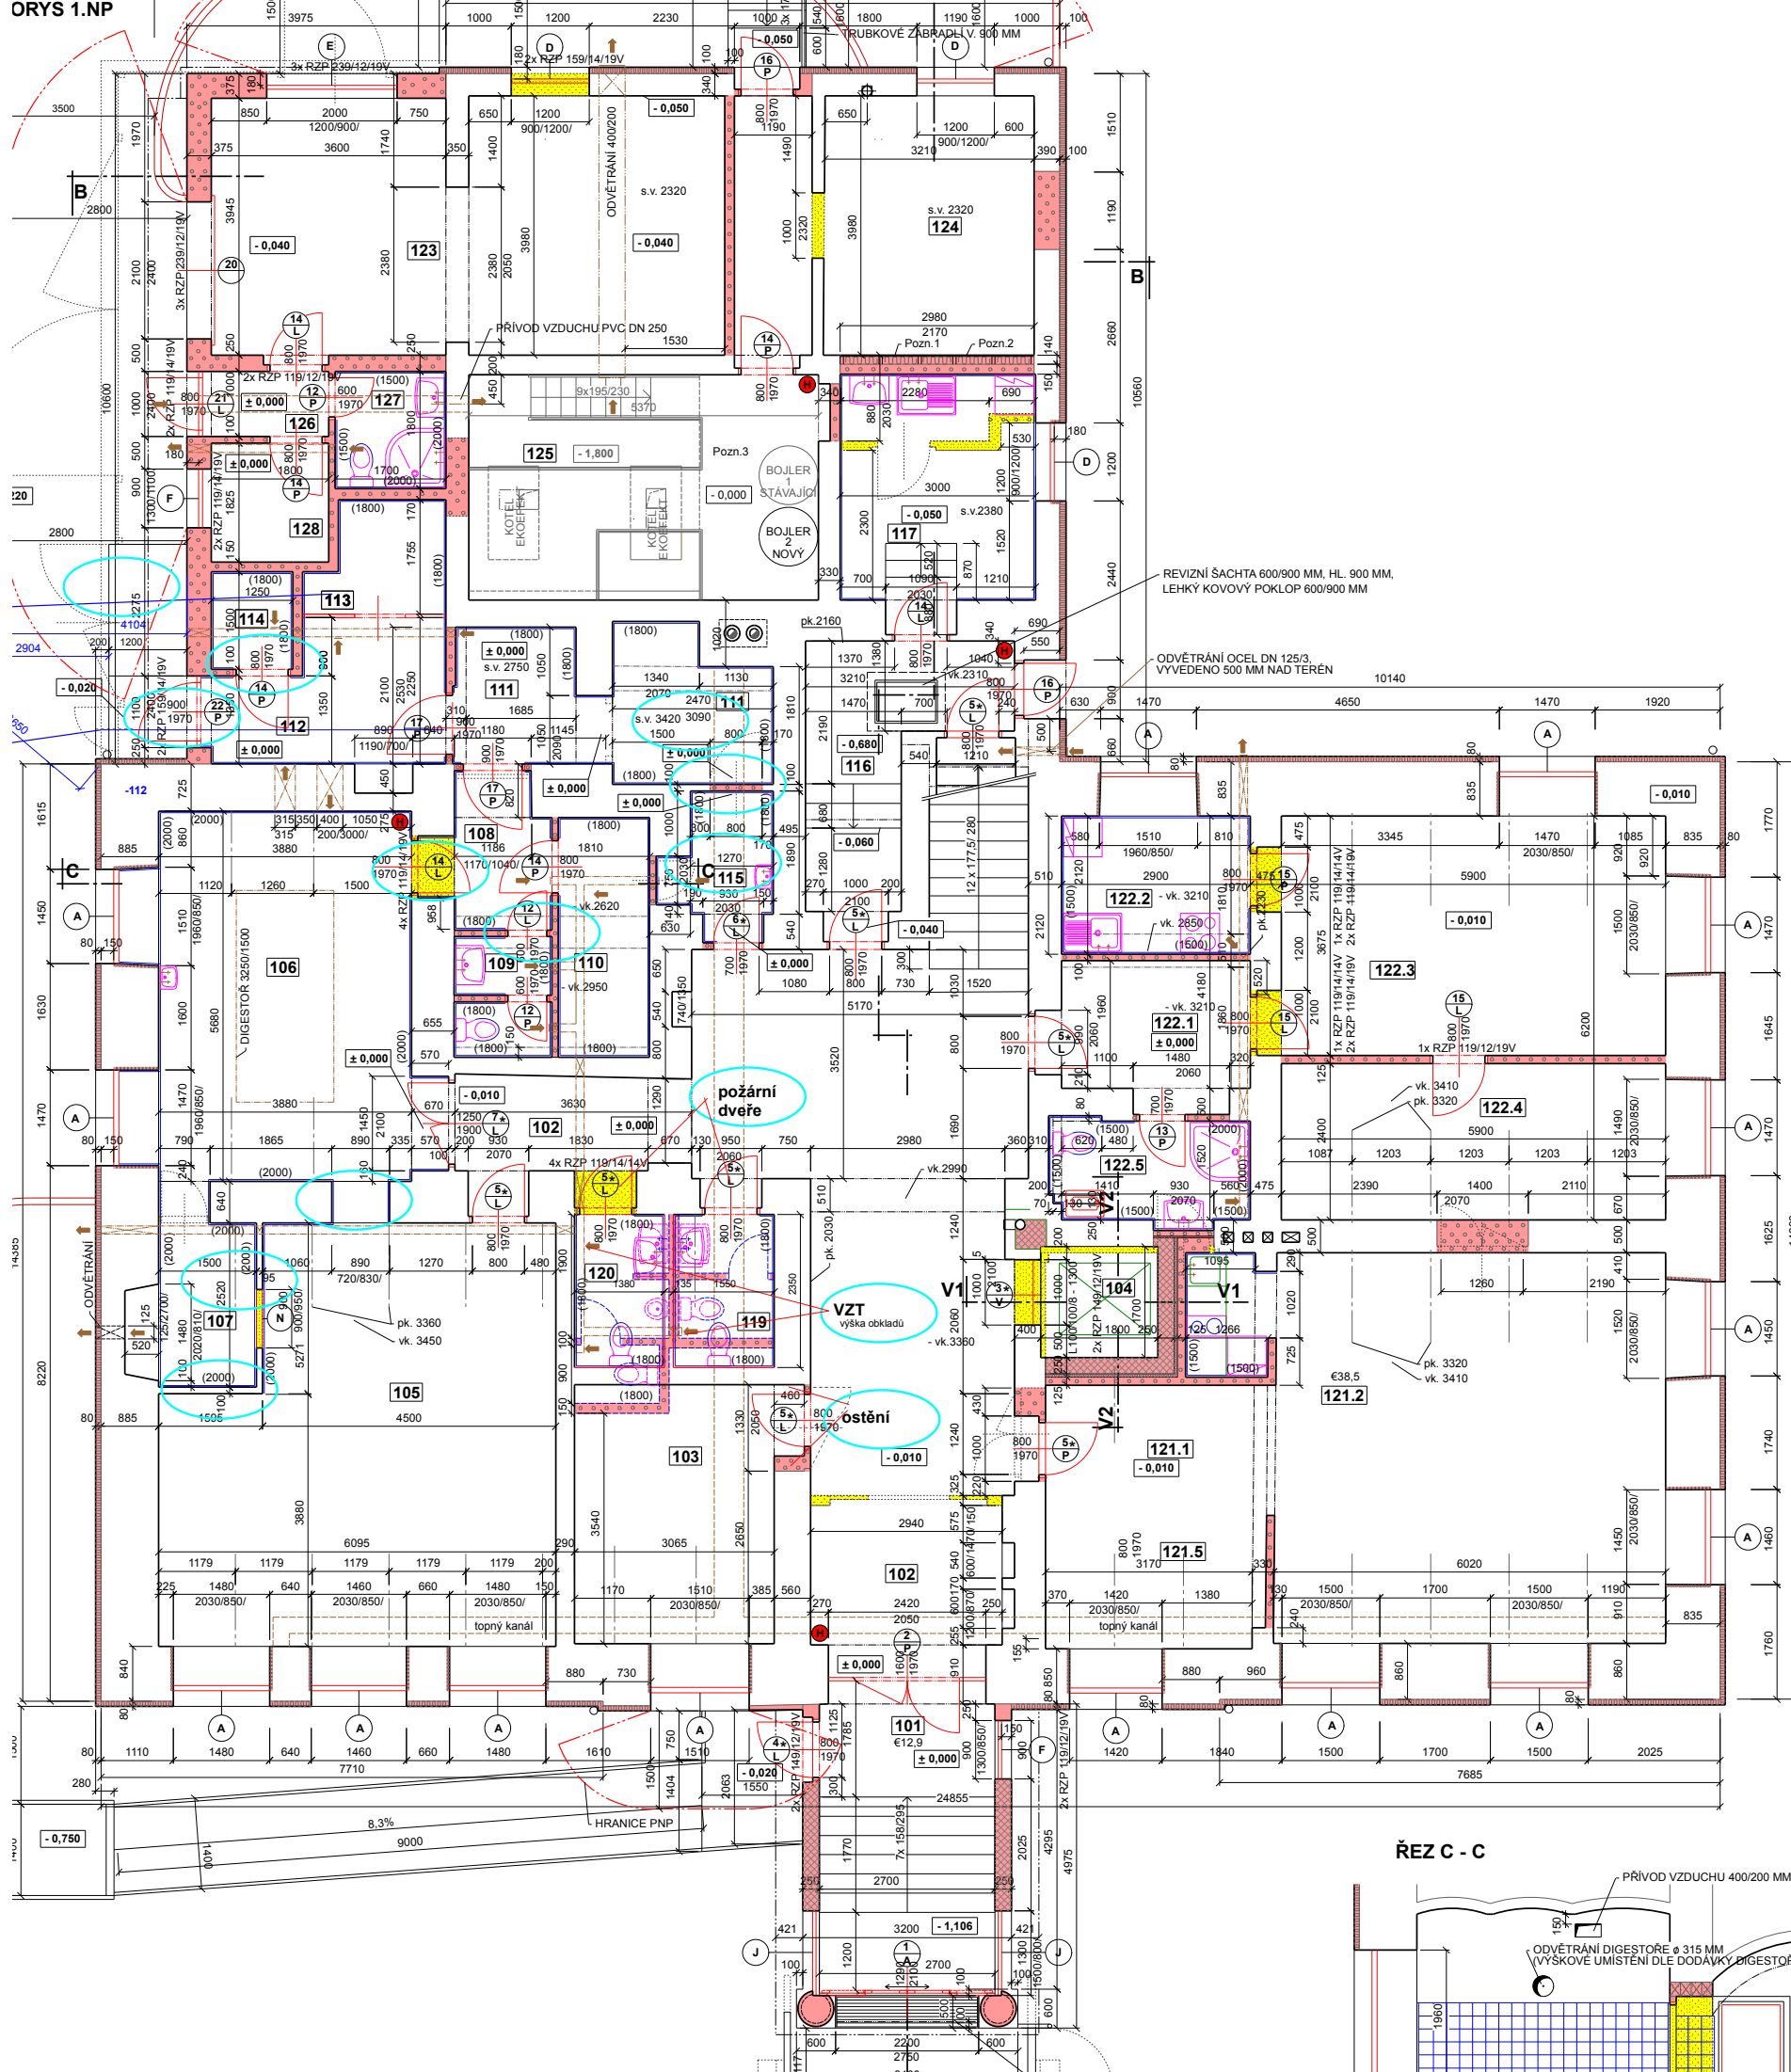

**FUDORYS SKLEPA**

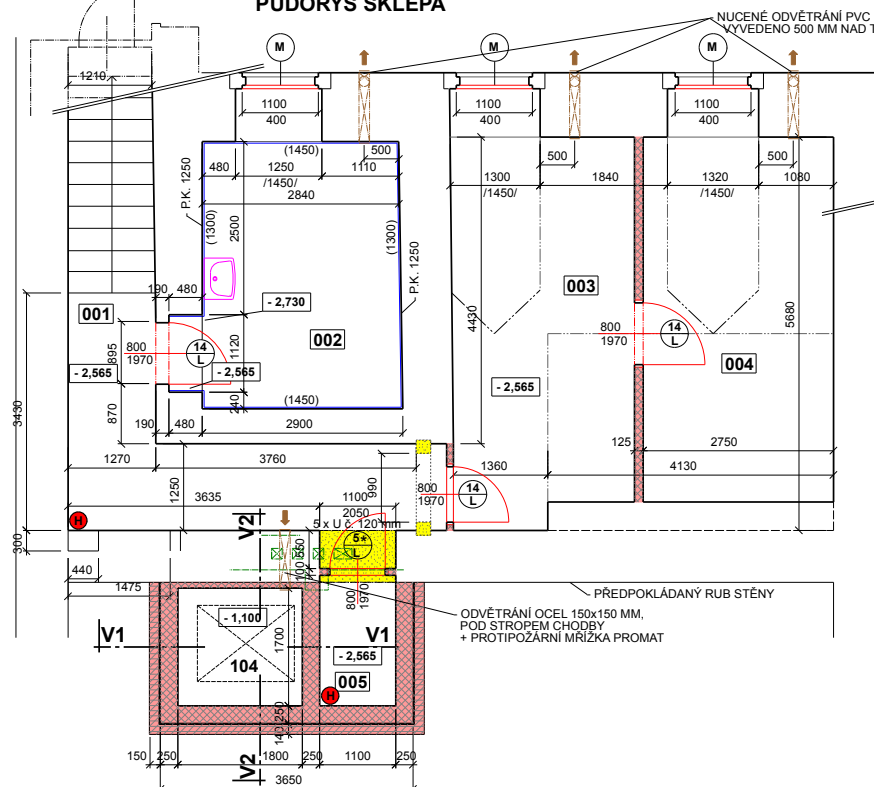

- POZN. 1: HRANA OCHRÁNĚNA TENKOSTĚNNÝM U PROFILEM Č. 150 KOTVENÝMI DO PODLAHY I STŘEPU
- POZN. 2: STĚNA OCHRÁNĚNA DŘEVĚNÝMI HRANOLY 50/120, KOTVENÝMI DO PODLAHY A STŘEPU S VÝPLNÍ TEPELNÉ IZOLACE 120 MM, ZAKLOPENÉ OSB DESKAMI TL. 20 MM
- POZN. 3: TECHNOLOGIE STÁVAJÍCÍ, DOJDE K DOKONČENÍ STAVEBNÍCH PRACÍ A OSAZENÍ 2. ZÁSOBNIKU TUV


**Legenda místností**

Místnost	Plocha	Podlaha	Stěny
001 Chodba	14,5		
002 Sklep	11,6	cementový potěr	omítka váp. štuk. + malba
003 Sklep	14,4		
004 Sklep	14,5		
005 Strojovna výtahu	2,1		
<b>Celkem</b>	<b>57,1</b>		


101 Závěří	12,9	keram. dlažba	
102 Chodba	46,9	teracová dlažba	
103 Knihovna obce	13,0	PVC	omítka váp. štuk. + malba
104 Výtah			
105 Jídlna	35,4	PVC	
106 Kuchyň	22,9		
107 Mytí bílého nádobí	3,7		
108 Předsín	4,0		
109 WC kuchař	2,7	keram. dlažba	
110 Příruční sklad potravin	5,2		
111 Sklad potravin	9,9		keram. obklad do 1800mm
112 Chodba, sklad přepr.	9,2		
113 Sklad obalů	2,3		
114 Sklad odpadu	1,9		
115 Úklidová místnost	3,2		
116 Chodba	9,0	cem. potěr	omítka váp. štuk. + malba
117 Šatna	11,0	PVC	
119 WC ženy	2,7		
120 WC muž	4,0	keram. dlažba	keram. obklad do 1800mm
121.1 Účetní	13,9	PVC	omítka váp. štuk. + malba
121.2 Starosta	38,5		keram. obklad do 1800mm
122.1 Předsín	6,7	keramická dlažba	
122.2 Kuchyň	6,1		
122.3 Obývací pokoj	22,4	laminátová plovoucí	
122.4 Ložnice	14,2		
122.5 Koupelna	4,9	keramická dlažba	keram. obklad do 1800mm
123 Dílna údržby	31,9		
124 Sklad paliva	18,0		
125 Kotelna	18,7	cem. potěr	omítka váp. štuk.
126 Chodba	1,9		
127 WC	3,1	keram. dlažba	
128 Šatna	3,4		
<b>Celkem</b>	<b>383,3</b>		

**LEGENDA MATERIÁLŮ**

- STÁVAJÍCÍ KONSTRUKCE
- VYBOURANÉ KONSTRUKCE
- NOVÉ KONSTRUKCE
- OPRAVY OMÍTEK

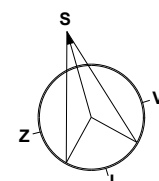

**ŘEZ C - C**

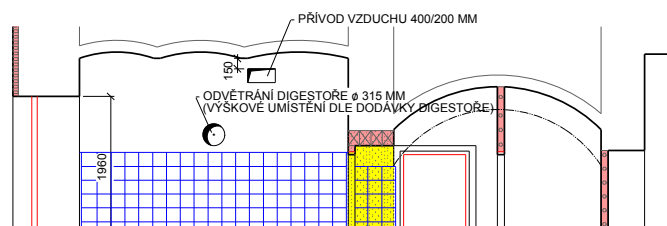

± 0,000 = 394,200 m  
Výškový systém Ba

Vedoucí projektant: Jiří Rak	Vypracoval, kreslil: Jiří Rak	<b>PROJEKČNÍ KANČ</b> Jiří Rak 550 01 Hejtmánkov tel: 491 523 118, 7771 e-mail: J.Rak@sez.cz
Stavebník: Obec Křínice Křínice 45 550 01 Broumov	Úřad: Broumov Místo stavby: k.ú. Křínice	