VÝKRES DOČASNÉ DEPÓNIE

SITUACE M: 1:1 000

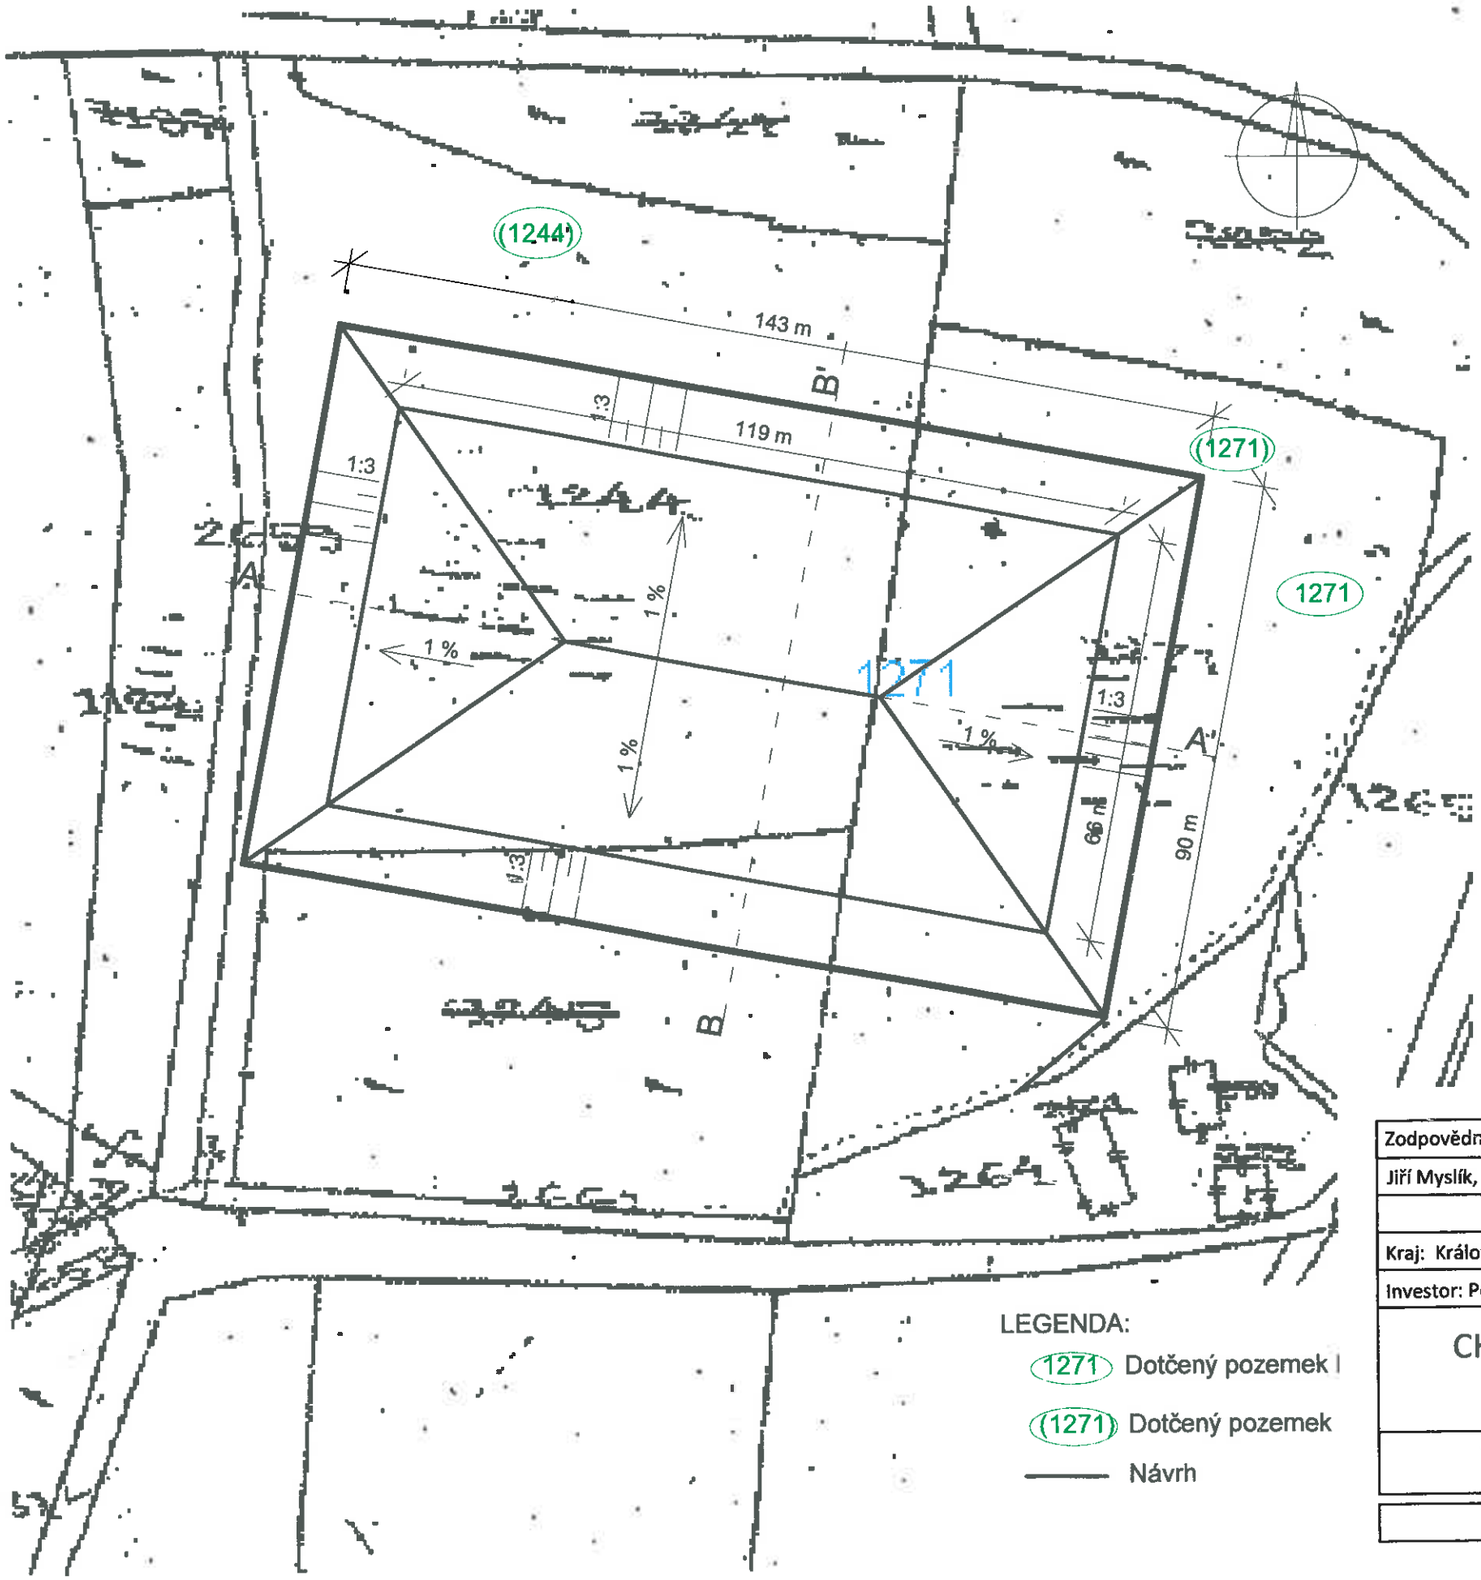

ŘEZY DEPÓNIÍ M: 1:500

DETAIL OCHRANNÝ PŘÍKOP

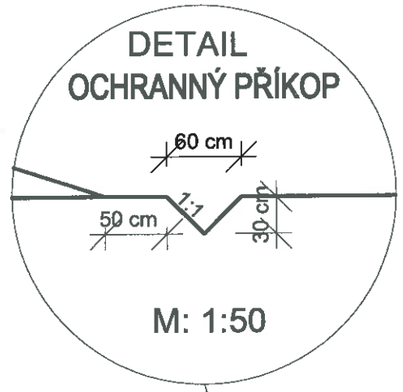

ŘEZ A-A'

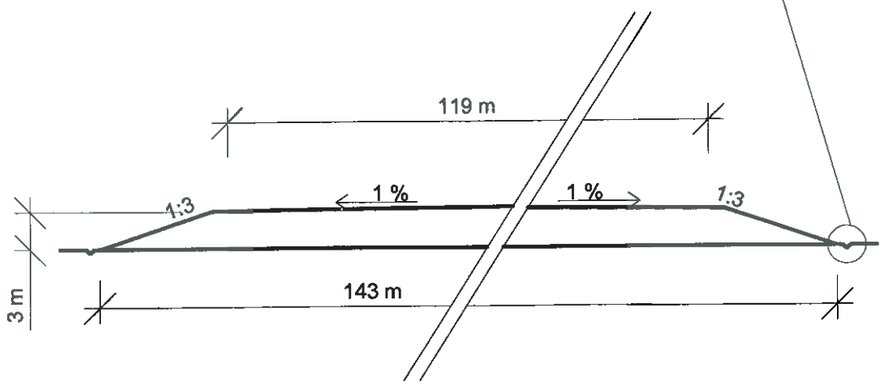

ŘEZ B-B'

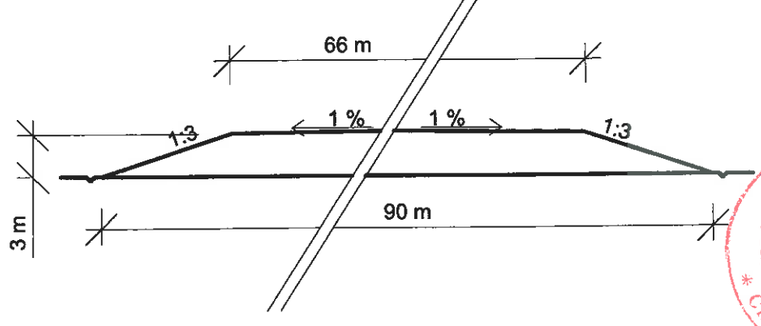

Ing. LUBOR DÍTĚ
Autorizovaný inženýr pro stavby vodního hospodářství a krajinného inženýrství
ČKAIT - 0602228

2

Zodpovědný projektant	Vypracoval	Technická kontrola
Jiří Myslík, DiS.	Ing. Lenka Čermáková	Ing. Lubor Dítě
Kraj: Královéhradecký	Obec: Broumov	
Investor: Pozemkový fond České republiky, Husinecká 1024/11a, Praha		

MULTIAQUA s.r.o.
Veverkova 1343
500 02 Hradec Králové
IČO: 60113111 TEL. +420 495 500 227
DIČ: CZ 60113111 FAX +420 495 500 320

CHKO Broumovsko - revitalizace rybníků
Uložení sedimentů, Lokalita 1

Výkres dočasné depónie, p.č. 1271

Stupeň	
Datum	červenec 2012
Zakázkové číslo	M 10 / 053
Formát	2 A4
Měřítko:	Číslo přílohy: D.2

Předložená dokumentace je duševním vlastnictvím firmy Multiaqua s.r.o., Hradec Králové