# KŘINICE - ÚZEMNÍ PLÁN

## PRÁVNÍ STAV PO VYDÁNÍ ZMĚNY Č.1

## HLAVNÍ VÝKRES
## VEŘEJNÁ INFRASTRUKTURA

### energetika a doprava

### 1 : 5 000

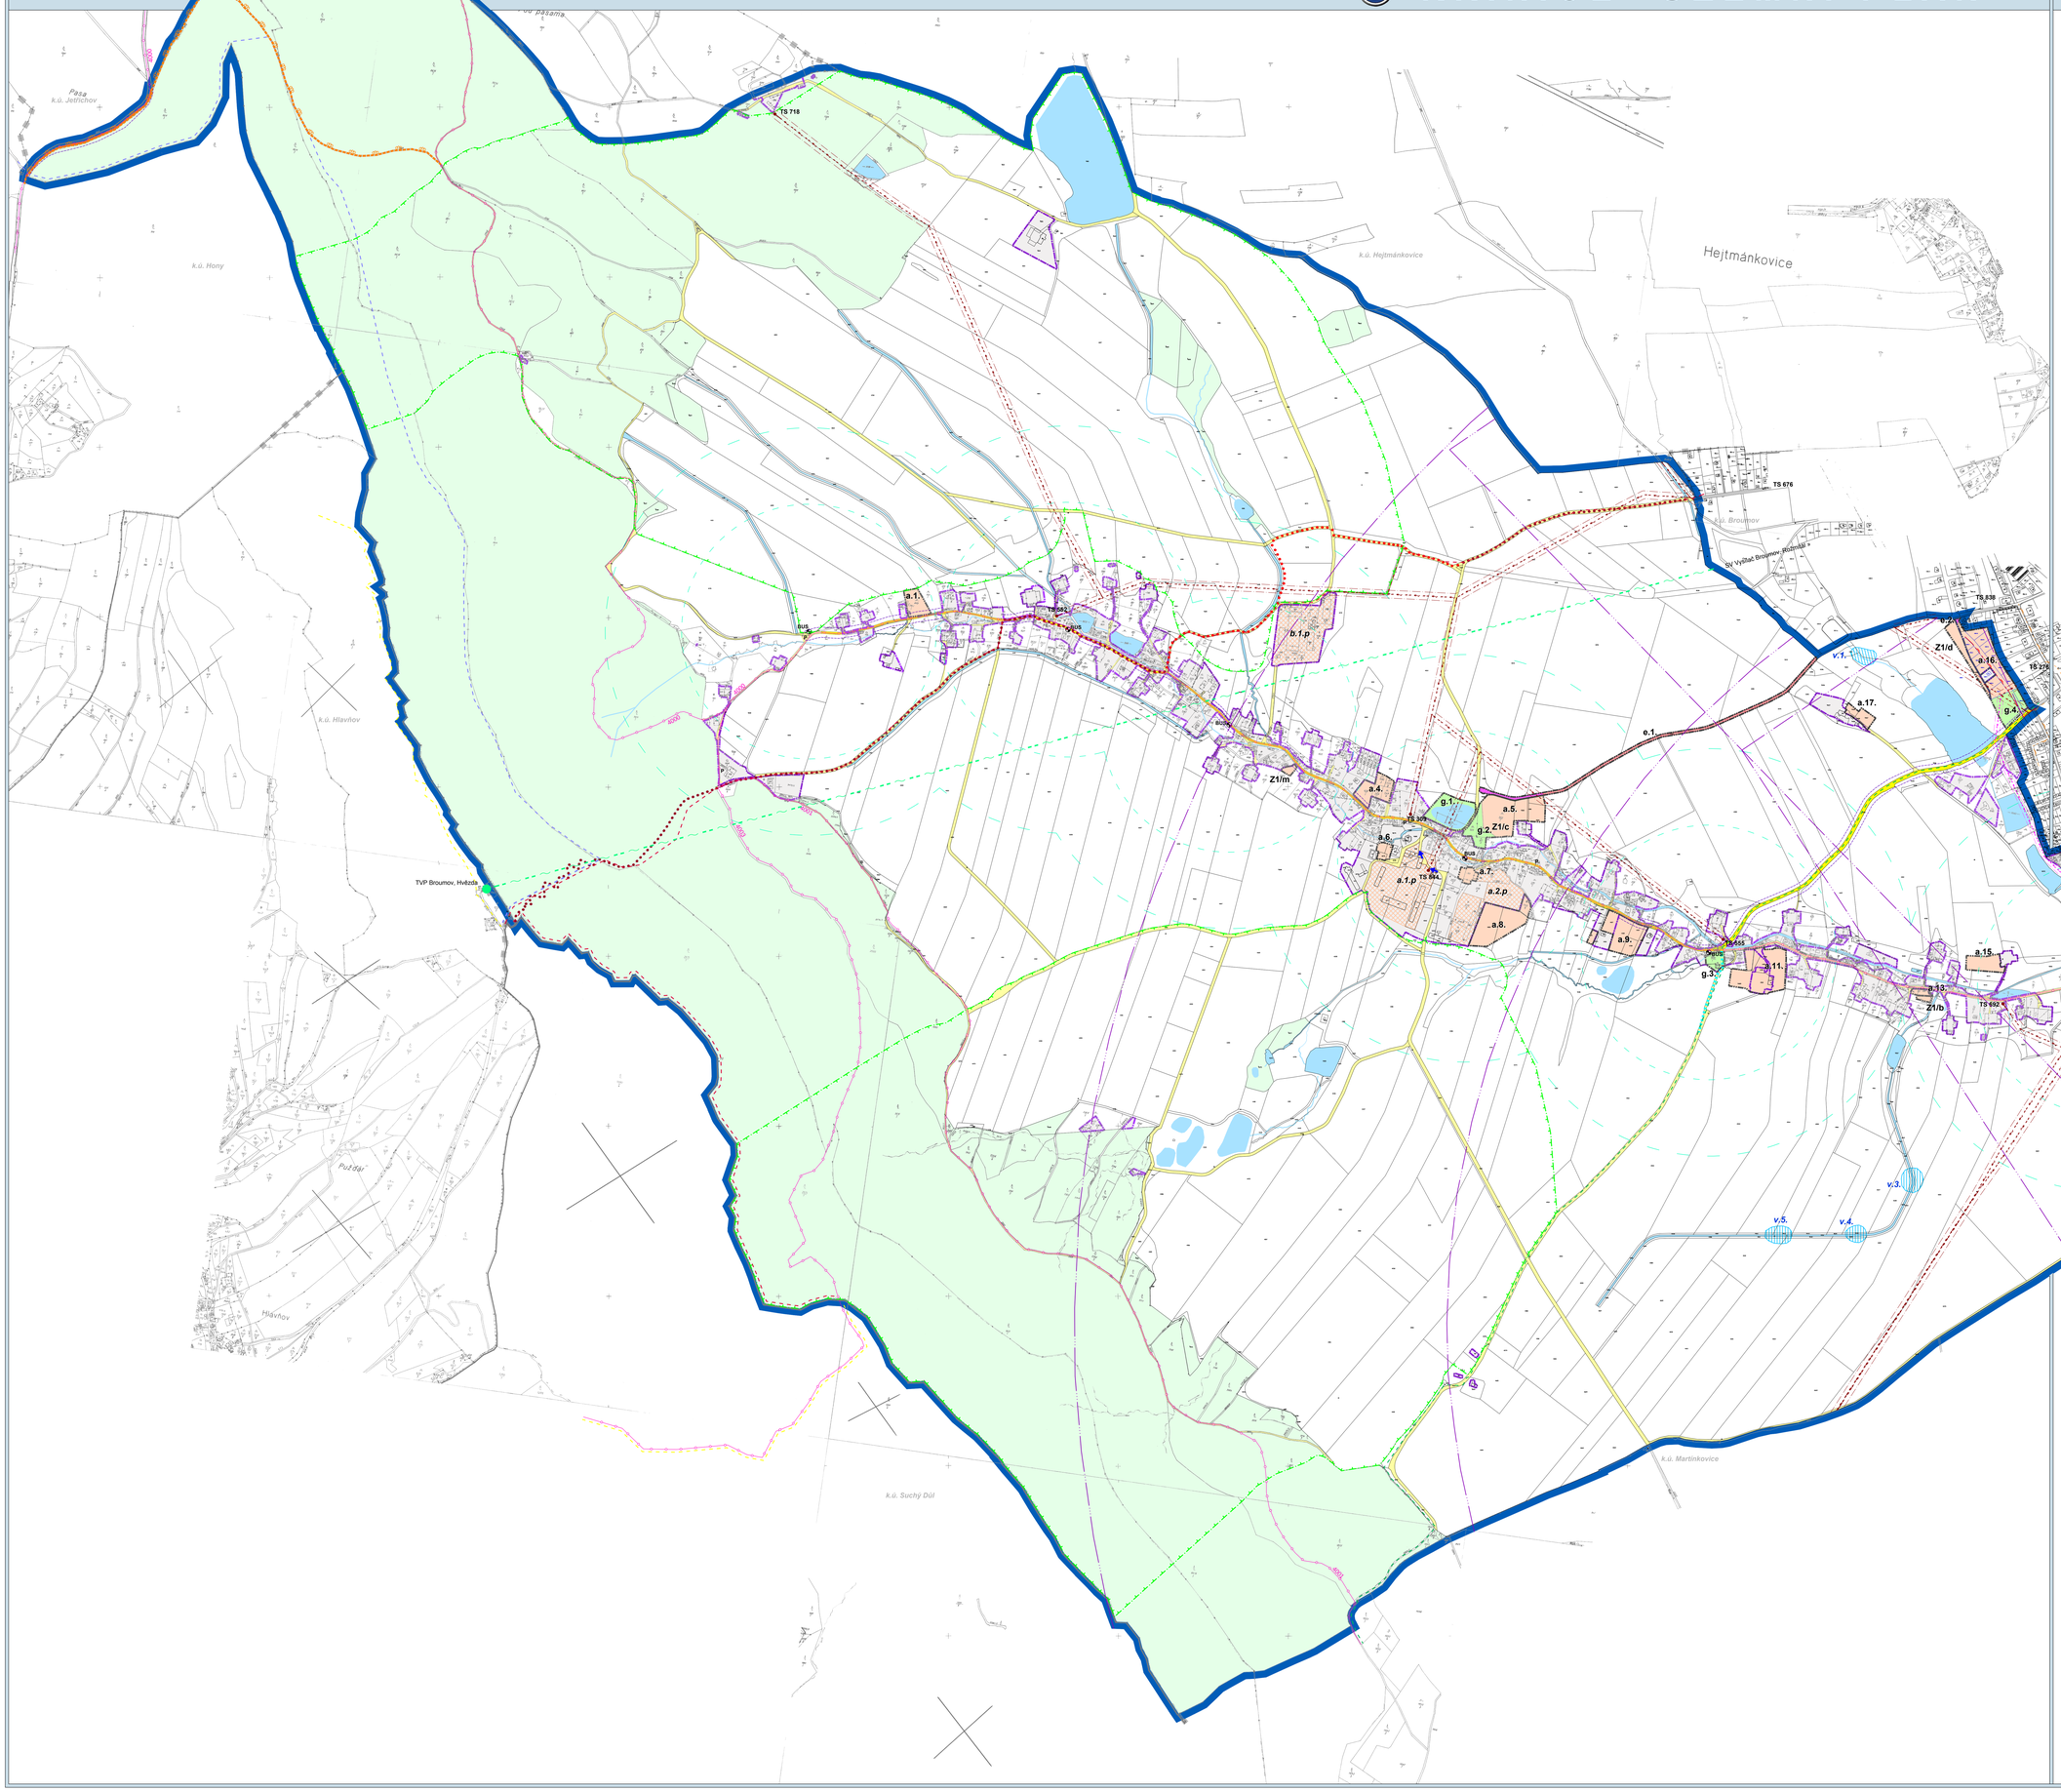


LEGENDA:

| stav | NÁVRH ÚP: návrh | NÁVRH ÚP: plochy přestavby | |
|---|---|---|---|
| | | | hranice řešeného, katastrálního území |
| | | | hranice zastavěného území k datu 11/2013 |
| | | | hranice zastavitelné plochy |
| | | | plocha zastavěného území |
| | | | zastavitelná plocha |
| | a.1. | v.1. | a.2.p označení zastavitelných ploch a ostatních rozvojových ploch |
| | | | plochy lesa |
| | | | vodní plochy a toky |
| | | | hranice a plocha záplavového území Stěnavy - Q100 |
| | | | plochy pro opatření ke zvýšení reteční schopnosti krajiny (vodní pl. apod.) |
| | | | plochy k prověření územní studií (z důvodu umístění protipovodňové a protierozní ochrany) |
| | | | TECHNICKÁ INFRASTRUKTURA: |
| | | | vrchní vedení elektro VVN 110kV |
| | TR | | transformovna VVN/VN - 110/35kV |
| | | | vrchní vedení elektro VN 35kV |
| TS 692 | | | trafostanice |
| | | | ochranné pásmo vedení a zařízení elektrizační soustavy |
| | | | středotlaký plynovod |
| | | | radiorelevá trasa Broumov - Hvězda |
| | | | DOPRAVA |
| | | | silnice II. třídy |
| | | | silnice III. třídy |
| | | | silniční ochranné pásmo |
| | | | místní obslužné a významné účelové komunikace |
| P | P | | parkoviště |
| BUS | | | autobusová zastávka |
| | | | izochrony dostupnosti (5/8 minut) |
| | | | cyklostezka |
| | | | značená cyklotrasa |
| | | | cyklotrasa |
| | | | významná turistická trasa - Jiráskova cesta |
| | | | turistické trasy |
| | | | pěší propojení |
| | | | zachování propojení - průjezdu |
| | | | ochranná pásma letiště Martinkovice |

Objednatel :
**Obec Křinice**

Zhotovitel :
**Atelier AURUM s.r.o. Pardubice**

aurum s.r.o. ARCHITEKTURA • URBANISMUS REGIONÁLNÍ ÚZEMNÍ MANAGEMENT

Zodpovědný projektant : Ing. arch. Ivana Petrů
Zpracovatelský kolektiv : Ing. arch. Dana Suchánková
Michal Izák
Ing. Drahomír Ježek
Olga Lukášová

zakázka: 13/17
datum : 10/2015
etapa : PS po ZM č.1
měřítko : 1 : 5 000

**KŘINICE - ÚZEMNÍ PLÁN**
**PRÁVNÍ STAV PO VYDÁNÍ ZMĚNY Č.1**

Hlavní výkres - veřejná infrastruktura - energ., doprava

příloha č. **I.B2b**